


Sezione BB

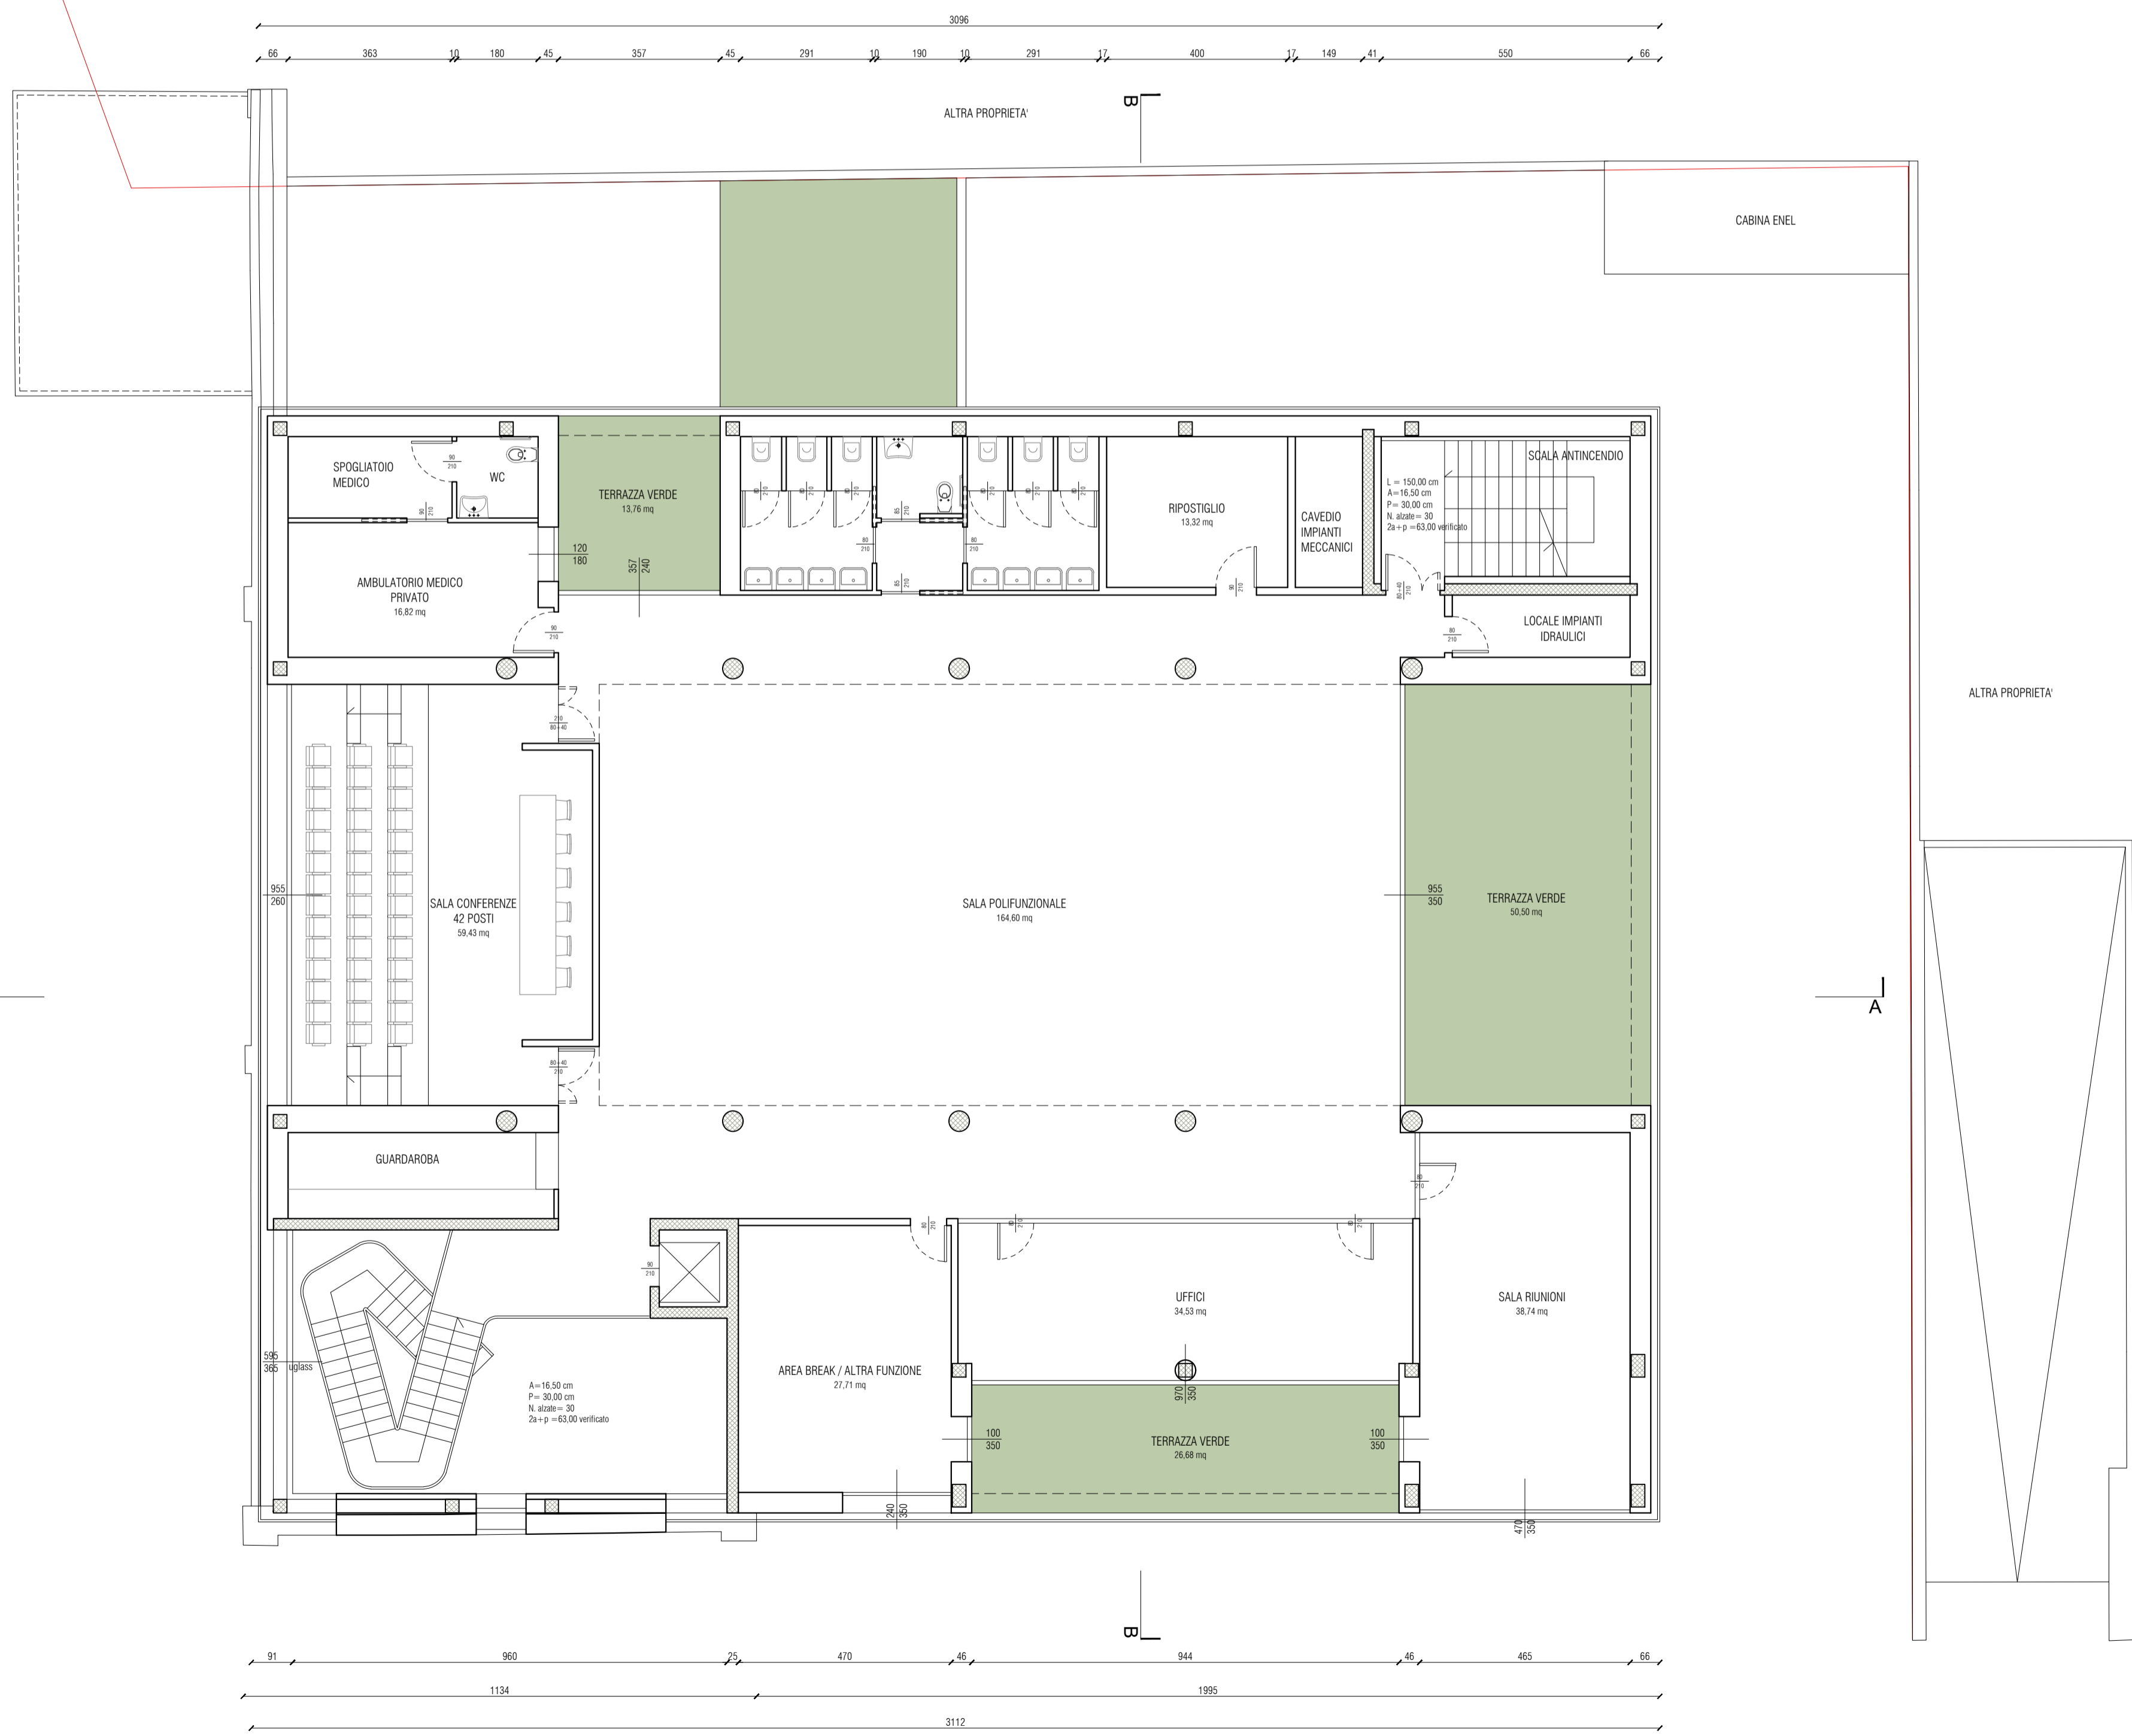

Planimetria piano primo

**SUPERFICI IN PROGETTO - Piano primo**

Locale	Sup.	Gestione
Sala polivalente	mq 164.60	BCC
Sala conferenze	mq 59.43	BCC
Distribuzione	mq 86.58	BCC
Sala riunioni	mq 38.74	BCC
Uffici	mq 34.53	BCC
Area break / altra funzione	mq 27.71	BCC
Ambulatorio medico	mq 16.82	BCC
Spogliatoio medico	mq 6.52	BCC
Servizio igienico medico	mq 3.24	BCC
Servizi igienici	mq 25.47	BCC
Ripostiglio	mq 13.32	BCC
<b>Totale SU piano primo</b>	<b>mq 476.96</b>	

Superficie utile (SU) - Superficie di pavimento degli spazi di un edificio misurato al netto della superficie occupata da murature, pilastri, tramezz, spigoli e vani di porte e finestre.

Locale	Sup.	Gestione
Ballatoio hall d'ingresso	mq 9.30	BCC
Locale impianti idraulici	mq 5.40	BCC
Scala antincendio	mq 17.00	Uso comune
Cavedio impianti	mq 4.94	Uso comune
<b>Totale SA piano primo</b>	<b>mq 36.64</b>	

SUPERFICI IN GESTIONE A BCC (SU + SA) = mq 491.66

Locale	Sup.	Gestione
Terrazza verde	mq 26.68	BCC
Terrazza verde	mq 50.50	BCC
Terrazza verde	mq 13.76	BCC
<b>Totale terrazze verdi</b>	<b>mq 90.94</b>	

TOTALE SUPERFICI IN GESTIONE A BCC:  
 SU + SA Piano terra = mq 52.60  
 SU + SA Piano primo = mq 491.66  
 Terrazze verdi = mq 90.94  
**TOTALE SUPERFICI = mq 635.20**



Rendering sala polifunzionale



Rendering sala conferenze

**FINANZIATO DA**  
**Regione Lombardia**

ACCORDO DI RILANCIO ECONOMICO SOCIALE E TERRITORIALE (AREST) FINALIZZATA AD ATTUARE UN PROGRAMMA DI INTERVENTI CHE FAVORISCONO L'ATTRATTIVITÀ E LA COMPETITIVITÀ DI TERRITORI E IMPRESE E IL SOSTEGNO ALL'OCCUPAZIONE

**COMMITENTE**  
**COMUNE DI BUSTO GAROLFO**  
 Città Metropolitana di Milano  
 Piazza A. Diaz, 1  
 20038 - Busto Garolfo (MI)

**IN PARTENARIATO CON**  
 BANCA DI CREDITO COOPERATIVO di Busto Garolfo e Buguggiate S.c.r.l. Via Manzoni 5 20038 - Busto Garolfo (MI)  
 BIRRIFICIO DI LEGNANO S.r.l. Via San Vittore 40 20123 - Milano (MI)

**PROGETTO DI RIQUALIFICAZIONE DELL'EDIFICIO EX TESSITURA PESSINA & SALA**  
 CUP: C78C22000140001  
 Via Verdi 1, Busto Garolfo (MI)

**PROGETTISTI**  
**CAPOGRUPPO**  
**Arch. Riccardo Carnaghi**  
 Via Induno 6, Busto Garolfo (MI)  
 Ordine degli Architetti di Milano n. 20527  
 C.F. 036909001585148  
 P.IVA 10621250967  
 Tel. +39 333 7513432  
 ricardocarnaghi@juris.eu

**MANDANTI**  
**Arch. Matteo Bellini**  
 Via S. Giuseppe 99, Forsteto Spasso (BG)  
 Ordine degli Architetti di Bergamo n. 3181  
 C.F. 017923140961  
 P.IVA 04867310168  
 Tel. +39 346 3709799  
 matteobellini@juris.eu

**E Plus Studio S.r.l.**  
 Società di ingegneria  
 Via degli Zucchi 19, Melegnano (MI)  
 C.F. 07923140961  
 P.IVA 07923140961  
 Tel. +39 0362 572825  
 info@e-plus.it

**Consulenti**  
**Arch. Giorgio Faccinani**  
**Ing. Matteo Monegato**  
**P.I. Gabriele Latini**

**PROGETTO DEFINITIVO**

**ELABORATO**  
**STATO DI PROGETTO**  
**Planimetria piano primo, sezione e rendering**

**SCALA**  
 1:200

**TAVOLA**  
**A.05**

Data	Revisione	Descrizione
30 novembre 2023		