

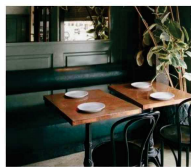



PIANO TERRA - BAR  
CONCEPT DI PROGETTO:

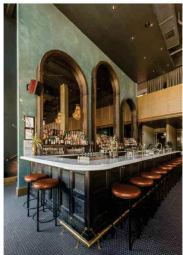

BAR  
concept

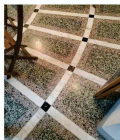

PIANTA PIANO TERRA  
LAYOUT ARREDO INTERNO

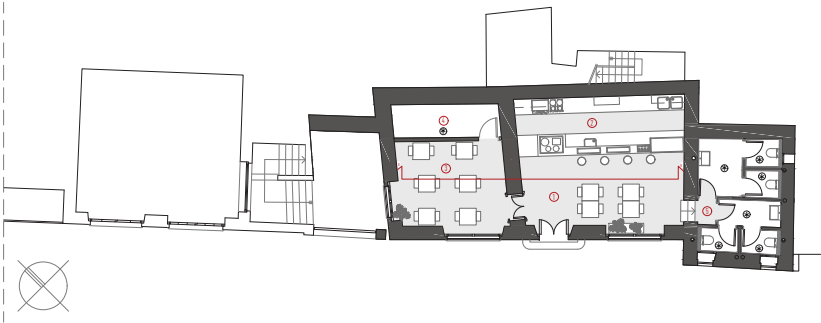


FORNITURE:

	BANCONE BAR pannelli in laminato con cornice laccata applicata quantità: 10
	TAVOLINI piano in legno massiccio e gambe in ghisa quantità: 10
	SIGILLI sgabelli tondini medi con seduta in finta paglia o resina quantità: 4
	SEDIE sedili tondini regolabili, struttura in metallo e seduta in finta paglia o resina quantità: 20

LEGENDA

	CONTROPORTI PER INCASSO CASSETTA WC		3 SALA SECONDARIA
	1 INGRESSO E SALA PRINCIPALE		4 DEPOSITO
	2 BANCONE BAR completo di: pannelli, n. 2 sgabelli sotto piano, n. 1 fresco sotto piano, lavaggio, n. 1 lavastoviglie, macchina del caffè, blocco pannello, vetrina per esposizione stoviglie non riscaldate, scaffali stoviglie. Materiali: pannelli in laminato con cornice laccata applicata e in piano in RPT. Accessori previsti: n. 7 mensole, n. 2 sgabelli.		5 SERVIZI IGIENICI

PROSPETTO BAR - BB

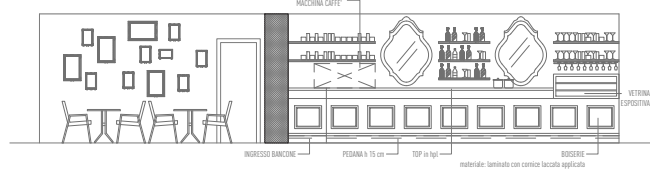


REGIONE LOMBARDIA - PROVINCIA DI LECCO

VILLA MONASTERO IN VARENNIA - INTERVENTI  
SUL MURO A LAGO, RIQUALIFICAZIONE DELLA  
DARSENA E RIQUALIFICAZIONE DEI SERVIZI DI  
ACCOGLIENZA NELL'AMBITO DEL "MIL-MOBILITA'  
LACIALE: UN' ESPERIENZA PER VIVERE QUEL  
RAMO DEL LAGO DI COMO"

CUP:

CIG: 952264EEA

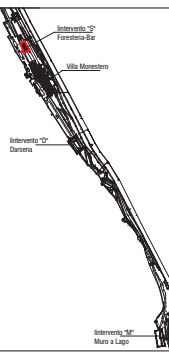

PROGETTO PRELIMINARE

data: dicembre 2022

aggiornamento: aprile 2023

COMMITTENTE

PROVINCIA DI LECCO  
Direzione Organizzativa II - Appalti e Crediti  
Servizio Stazione Unica Appaltante  
Corso Giacomo Matteotti, 2  
23100 Lecco (LC)  
provincia.lecco@lecco.lc.it

Responsabile Unico del Procedimento: Arch. Luca Giaroldi

Mandatario:

Sede Operativa: via Carlo Cattaneo 26, Monza  
Mail: arch.lecco@lecco.lc.it  
Pec: lecco.lecco@lecco.lc.it  
Arch. Lorenzo Lugo

Mandatario:

Sede legale: via Lombardia 10, Albino (BG)  
Mail: arch.lecco@lecco.lc.it

Mandatario:

Teknoprogetti Engineering srl  
Ing. Mauro Bertore  
Sede operativa: via XXV Aprile 24a, Vercelli (VC)  
Mail: teknoprogetti@teknoprogetti.it

Mandatario:

Ing. Alessandro Gaffuri  
Sede operativa: via Lombardia 10, Albino (BG)  
Mail: arch.lecco@lecco.lc.it

TITOLO ELABORATO

RELOOKING BAR E SERVIZI IGIENICI

scala:

1:100  
1:50

S.PR.A.02




PIANO PRIMO E SECONDO - CAMERE  
CONCEPT DI PROGETTO:  
l'utilizzo di elementi e dettagli classici contrapposti ad un uso moderno del colore e ad arredi minimalisti, per una risultato semplice ed elegante che incontra le necessità tecniche.




- LEGENDA:
- CONTROPERI PER INCASSO CASSETTA WC
  - AMBIENTE OGGETTO DI INTERVENTO
  - AMBIENTE NON OGGETTO DI INTERVENTO

PIANTA PIANO PRIMO  
LAYOUT ARREDO INTERNO

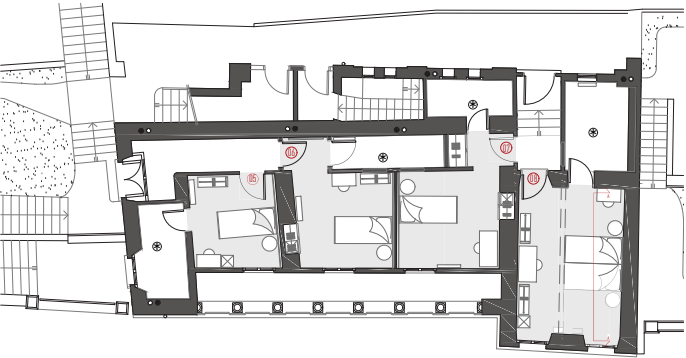


PIANTA PIANO SECONDO  
LAYOUT ARREDO INTERNO

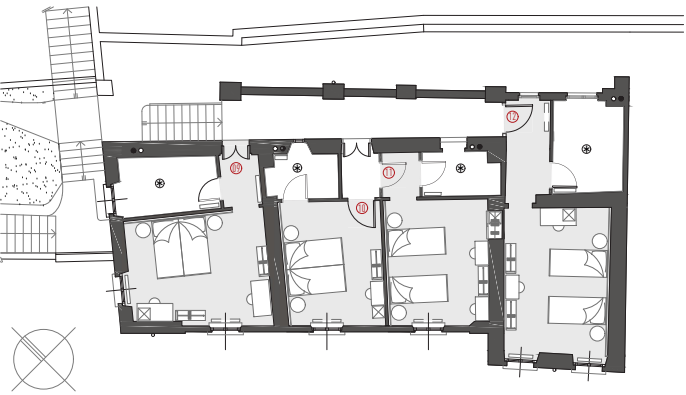

REGIONE LOMBARDIA - PROVINCIA DI LECCO

VILLA MONASTERO IN VARENNA - INTERVENTI SUL MURO A LAGO. RIQUALIFICAZIONE DELLA DARSENA E RIQUALIFICAZIONE DEI SERVIZI DI ACCOGLIENZA NELL'AMBITO DEL "MIL-MOBILITA' LACUALE: UN' ESPERIENZA PER VIVERE QUEL RAMO DEL LAGO DI COMO"

CUP:  
CIG: 9522664EEA

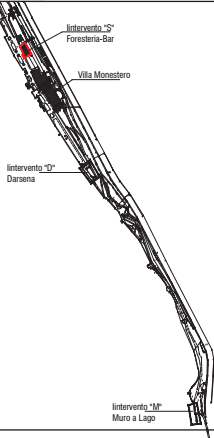

PROGETTO PRELIMINARE		data dicembre 2022	aggiornamento aprile 2023
<b>COMMITTENTE</b> PROVINCIA DI LECCO Direzione Organizzativa III - Appalti e Contratti Servizio Stazione Unica Appaltante Corso Giacomo Matteotti, 3 23900 Lecco (LC) provincia.lecco@lc.legalmail.camcom.it			
Responsabile Unico del Procedimento: Arch. Luca Gildardini			
<b>Mandatario:</b> Sede Operativa: via Carlo Cattaneo 26, Monza Mail: architetto@lorenzologio.com Pec: lorenzo.loggio@archiworldspec.it Arch. Lorenzo Loggio		<b>Mandanti:</b> <b>Tekno</b> Tecnoprogetti Engineering srl Ing. Mauro Bertoni Sede operativa: via XIV Aprile 24a, Vimercate (MB) Mail: progettazioni@tecnoprogetti.it Pec: info@tec.tecnoprogetti.it <b>Ing. Alessandro Gaffuri</b> Sede legale: via Lombardia 18, Albino con Cossano (CS) Mail: ale.gaffuri@gmail.com Pec: alessandro.gaffuri@ingpec.eu	
TITOLO ELABORATO RELOOKING CAMERE FORESTERIA		scala: 1:100 1:50	<b>S.PR.A.01</b>