



PLANIMETRIA Stato di Fatto SC 1:200

FOTO AEREA STATO DI FATTO

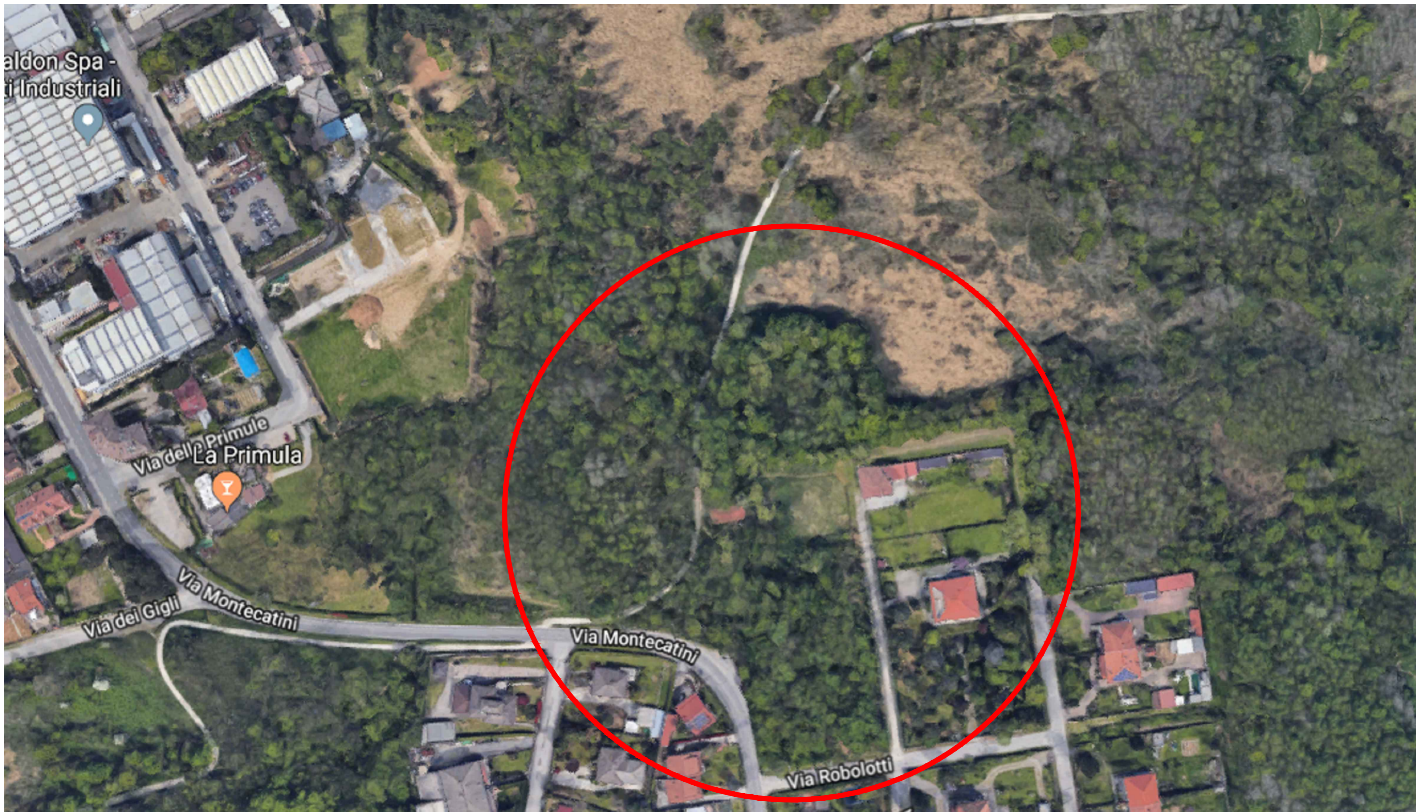

COMUNE DI COGLIATE  
Povincia di Monza e Della Brianza

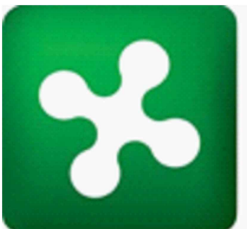

Regione  
Lombardia

ACCORDO LOCALE SEMPLIFICATO PER LA REALIZZAZIONE DI UN  
CENTRO ADDESTRAMENTO CINOFILI POLIFUNZIONALE NEL COMUNE  
DI COGLIATE (MB)  
Allegato D 2 - Planimetria Stato di Fatto