



COMUNE DI DAZIO
Provincia di Sondrio

OPERE DI RIQUALIFICAZIONE E MESSA IN SICUREZZA
Impianto Sportivo Comunale "Stefano De Bianchi"
RIFACIMENTO MANTO IN ERBA SINTETICA CAMPO DA CALCIO A 11
ADEGUAMENTO FUNZIONALE E NUOVI SPOGLIATOI



PROGETTO DEFINITIVO

DATA: DICEMBRE 2022

TAVOLA N.

ELABORATO

SCALA

3

SPOGLIATOI - pianta prospetti sezione

1:100


Ing. ALEX PELLEGGATTA
Via Stelvio 118 - 23017 MORBEGNO (SO)
Tel/Fax 0342 051 013 - cell. 339 587 9998
Email: info@sassellaacrosiosociati.it
Iscrizione Ordine Ingegneri Sondrio n° 804

Ing. SIMONE PAGGI
Via Fabbrichetta 25 - 22010 GERA LARIO (CO)
Tel/Fax 0344 04 911 - cell. 338 296 5338
Email: ingsimonepaggi@gmail.com
Iscrizione Ordine Ingegneri Como n° 2024 A


Geom. LUCIA GUSMEROLI
Via Vittorio Veneto 31 - 23010 DAZIO (SO)
Tel/Fax 0342 650 235 - cell. 335 656 0050
Email: daziouemila@gmail.it
Iscrizione Collegio Geometri Sondrio n° 1128

GEO 3 - Geol. DANILO GROSSI
Via Bosatta 4 - 23100 SONDRIO
Tel/Fax 0342 2124 00 - cell. 338 817 0527
Email: segreteria@geo3studi.eu
Iscrizione Ordine Geologi della Lombardia n° 767

PIANTA PIANO TERRA

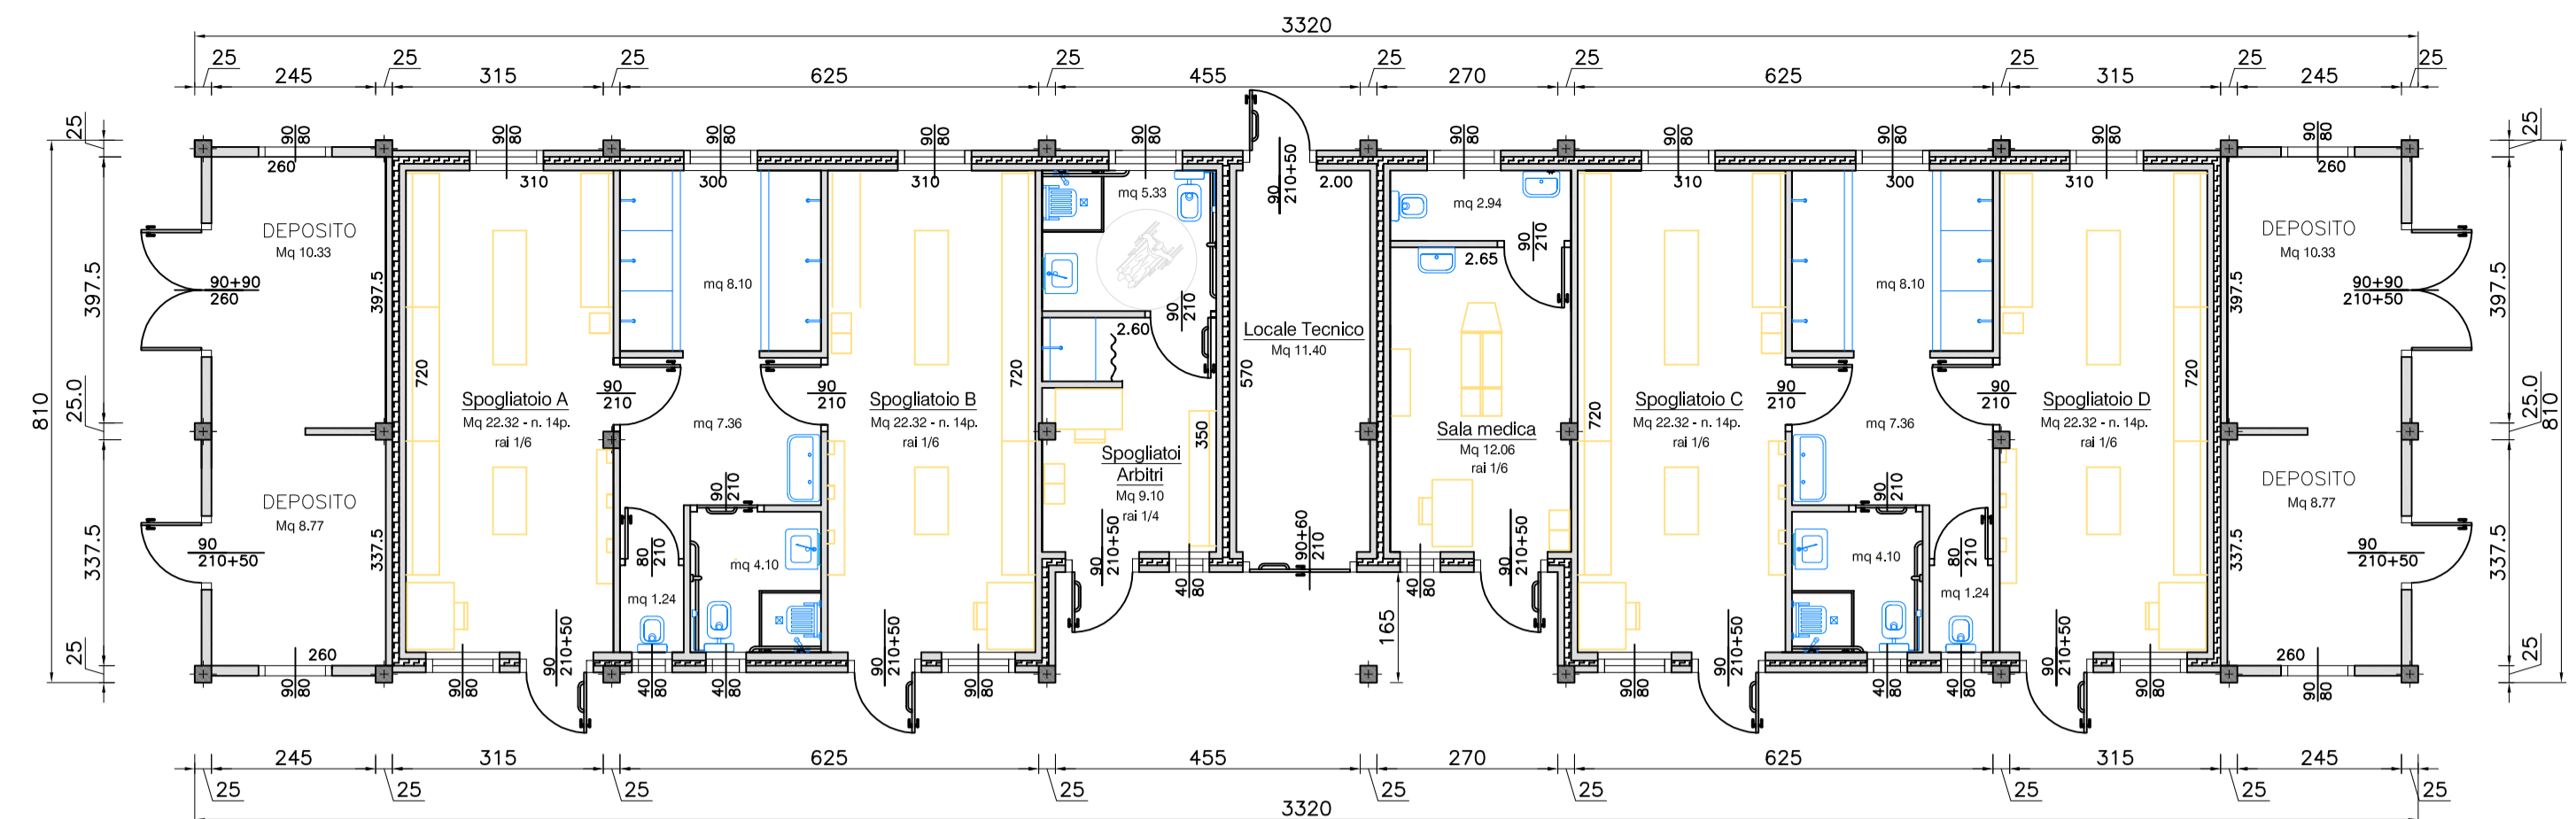

PIANTA COPERTURA

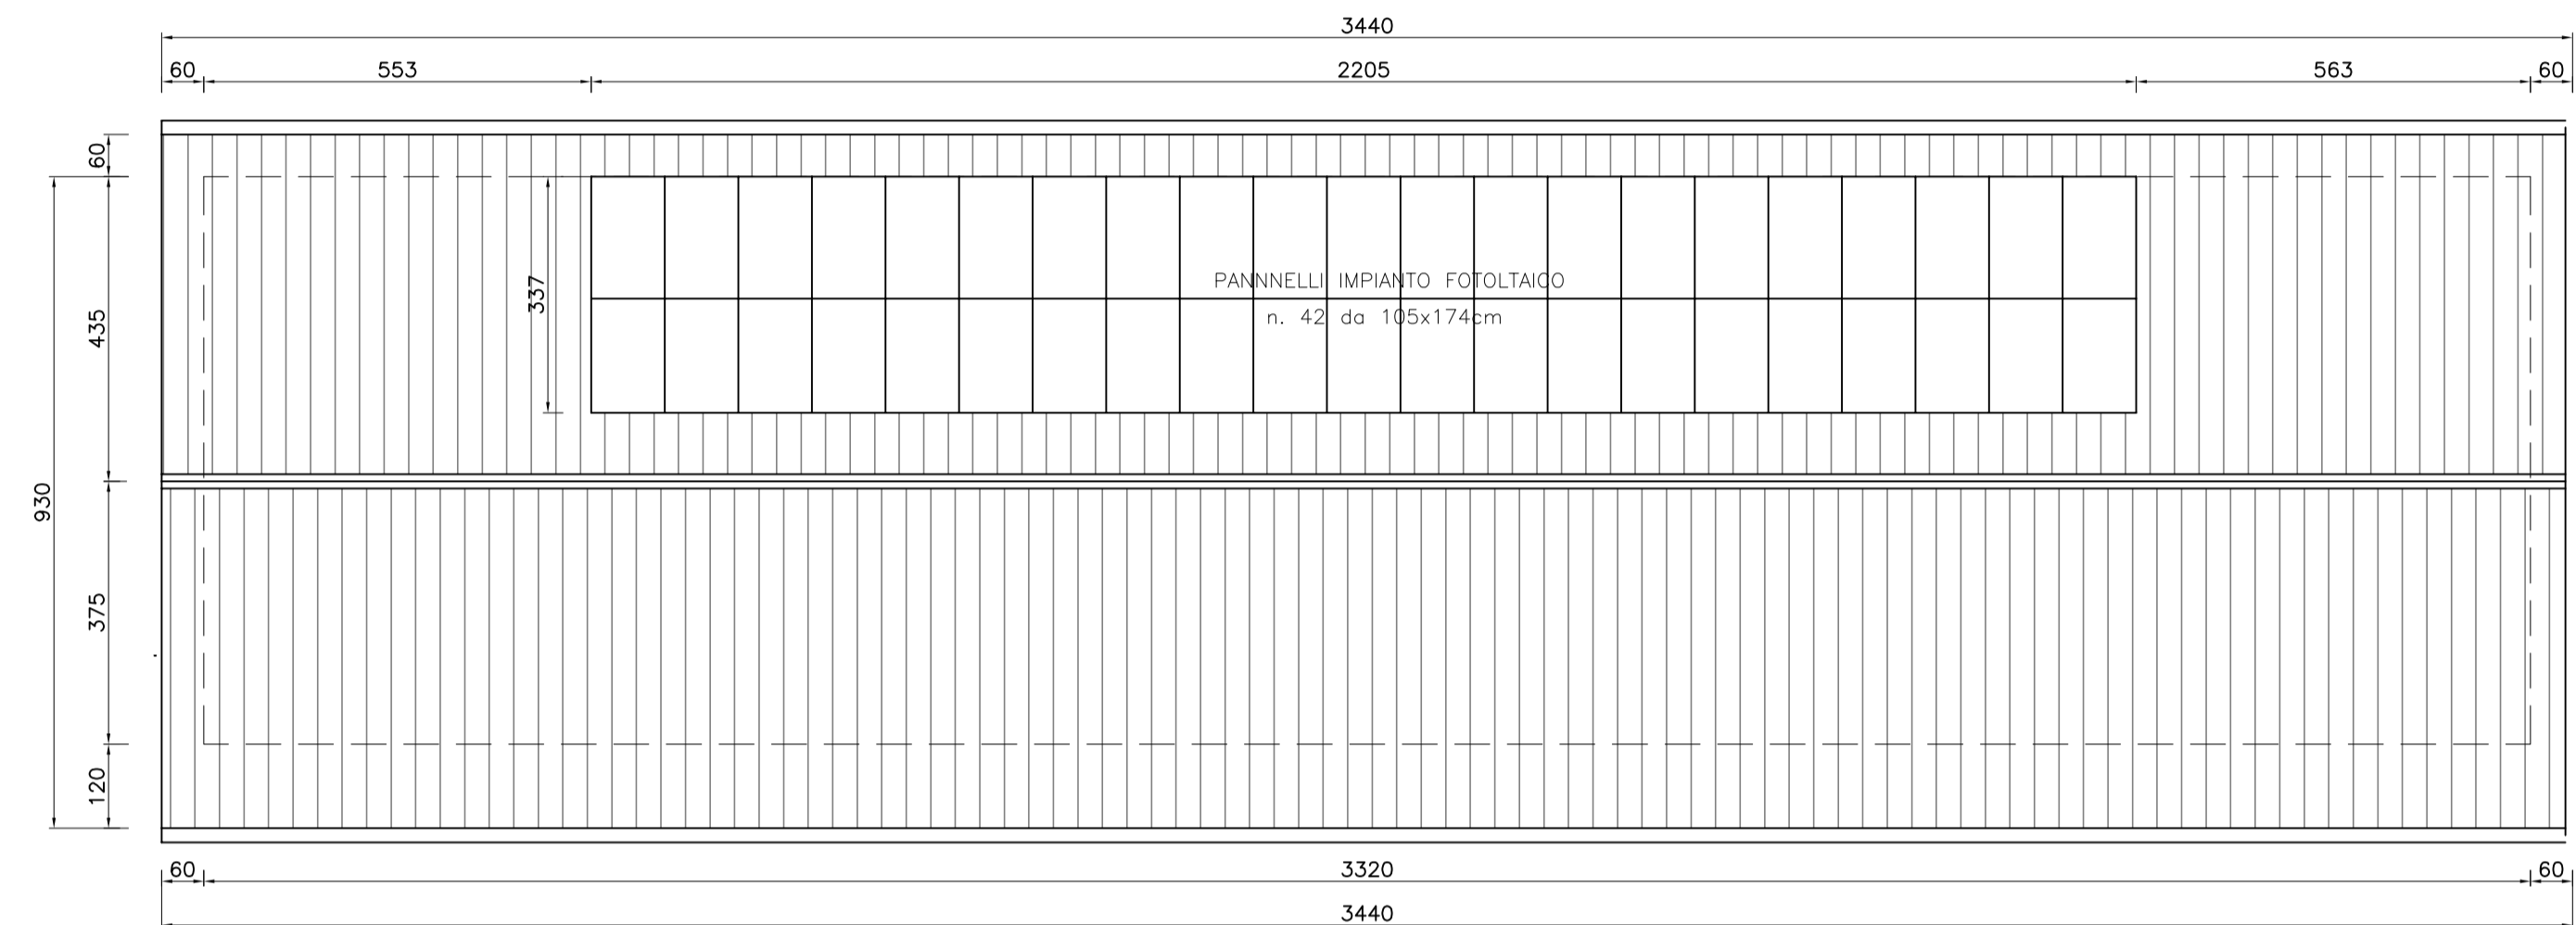


COPERTURA IN LAMIERA GRECCATA
ZINCATA PREVERNICIATA COLORE GRIGIO RAL

LATTONERIE E PLUVIALI IN LAMIERA
ZINCATA PREVERNICIATA COLORE GRIGIO RAL

PORTE IN ALLUMINIO A TAGLIO TERMICO - COLORE GRIGIO
PANNELLATURA CIECA - PARTE A VETRO E SOPRALUCE APRIBILE

RIVESTIMENTO-ZOCCOLATURA IN LASTRE DI PIETRA

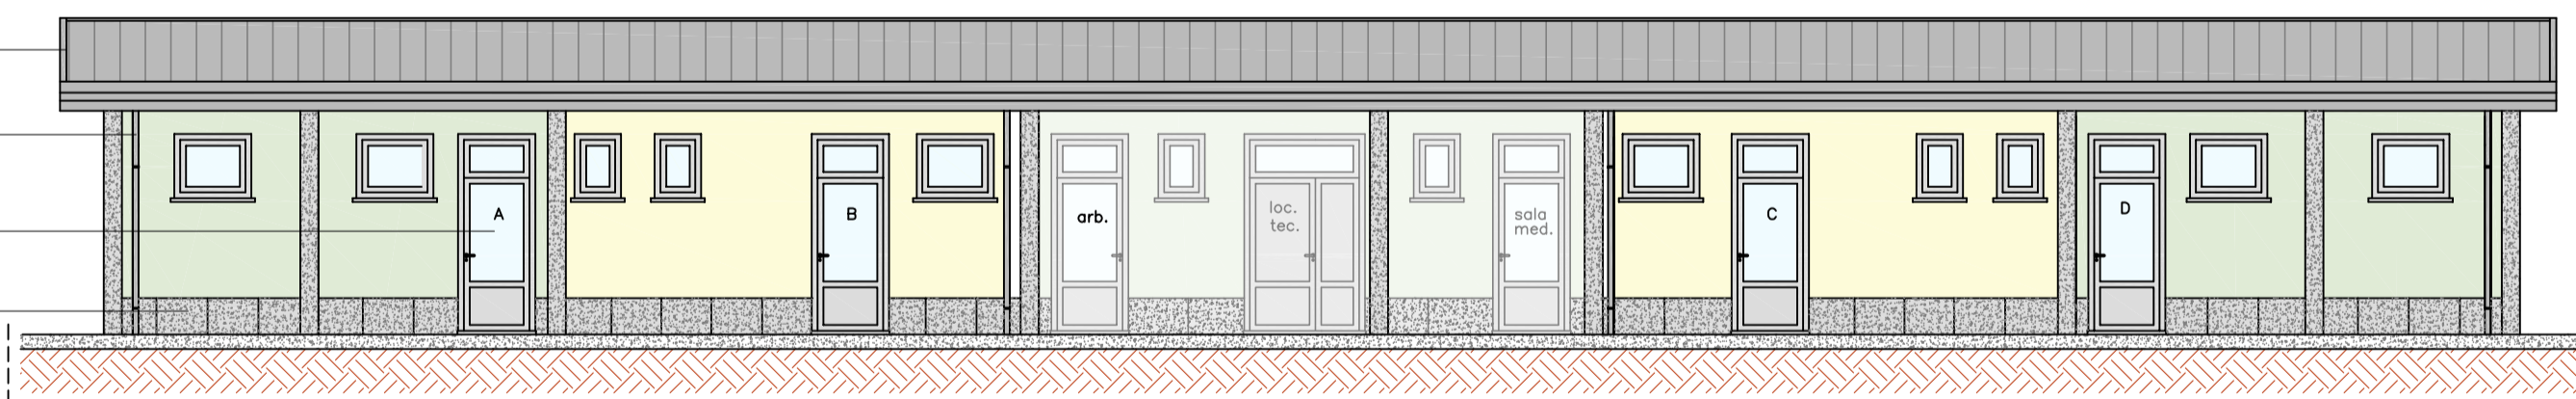


PROSPETTO NORD


PANNELLI IMPIANTO FOTOLTAICO
N. 42 DA 105x174cm

INFISSI IN ALLUMINIO A TAGLIO TERMICO
TRIPLO VETRO - APERTURA A BATTENTE E VASISTAS


MURATURA INTONACATA
FINITURA E COLORE TINTE CHIARE

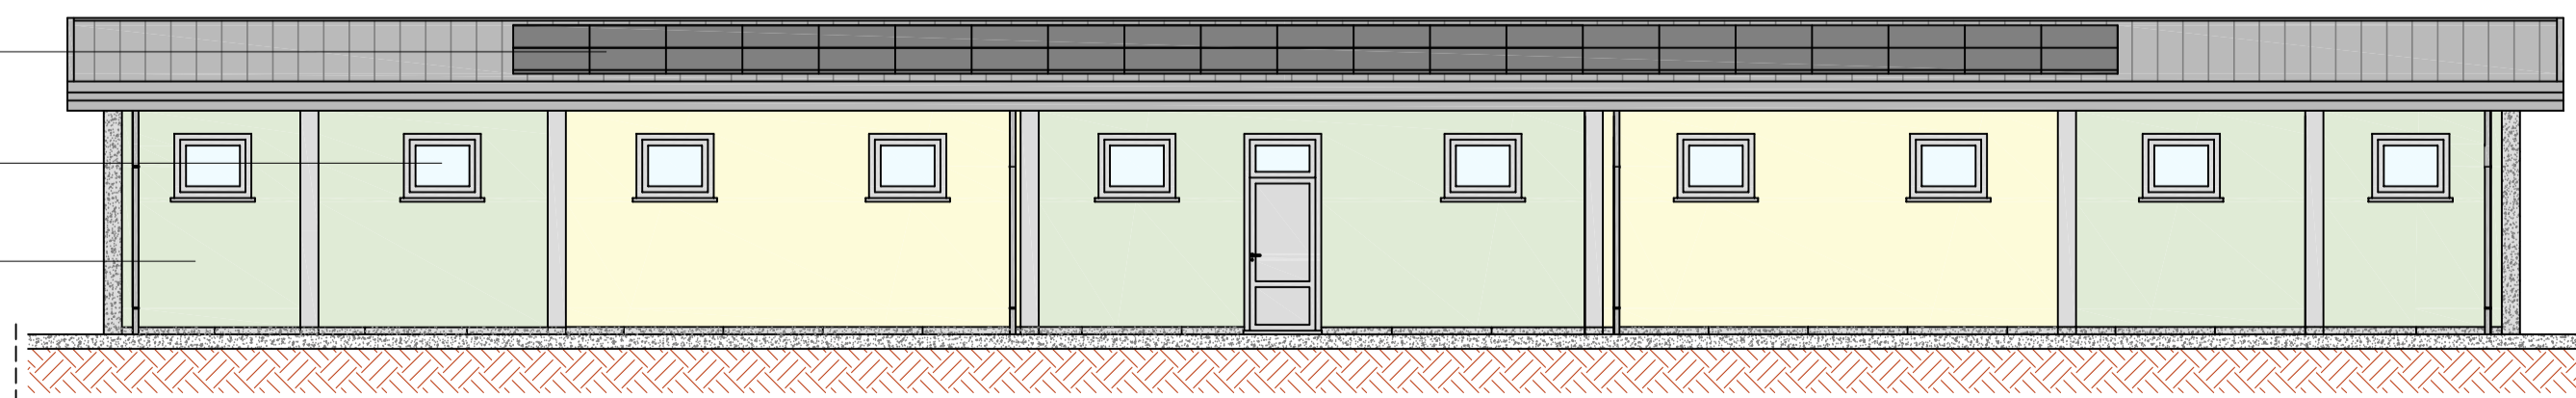


PROSPETTO NORD

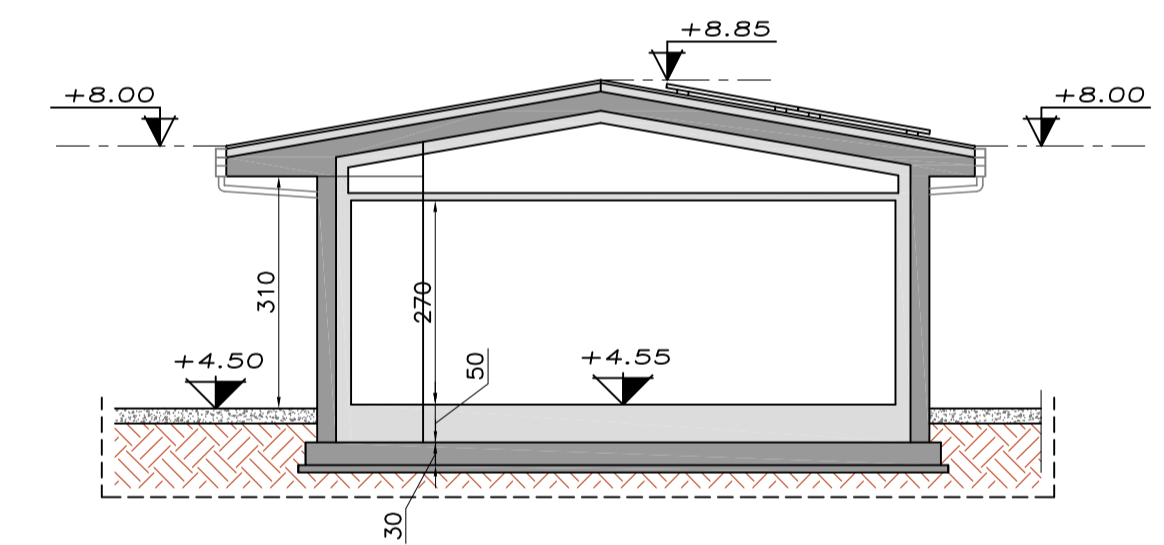

SEZIONE TIPO

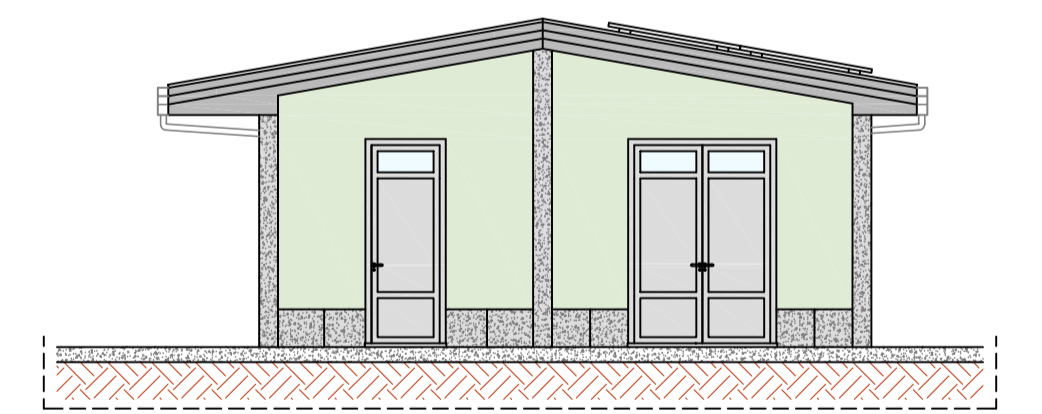

PROSPETTO OVEST

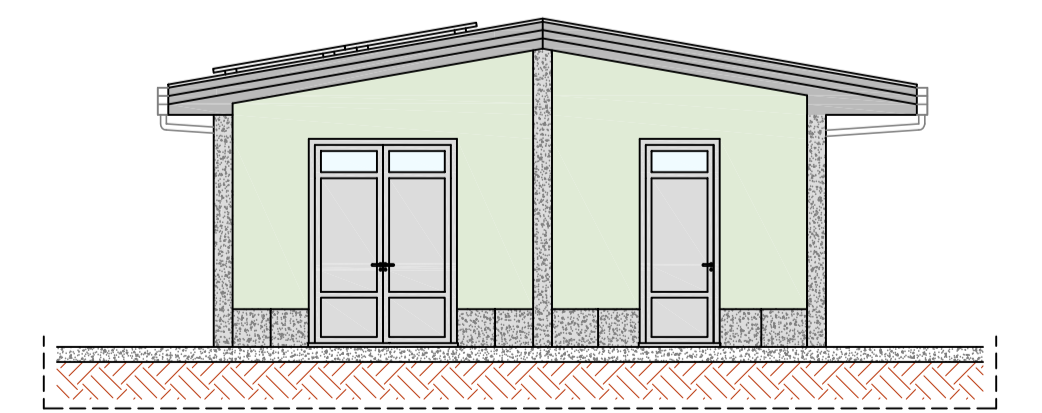

PROSPETTO EST