

INQUADRAMENTO ORTOFOTO (Scala 1:2000)




COMUNE DI ROMAGNESE (PV)

INTERVENTO DI MANUTENZIONE
STRAORDINARIA DEL PONTE SUL TORRENTE
TIDONE, IN LOCALITA' GABBIONE

STUDIO DI FATTIBILITA' TECNICO ECONOMICA


Elaborato n°: F03		INQUADRAMENTO TERRITORIALE SU FOTOGRAMMETRICO E ORTOFOTO	
Scala: 1:10.000	PROGETTISTA E D.L.		
Data: 11/2021	Dott.Ing. Claudio Vernetti - Albo Ingegneri Pavia n° 2158 sez. A/3		
Redatto: UT/CV	via Gerla n.8 - 27100 Pavia		
Controllato: UT/CV	tel/fax 0382 530640 - cell. 3393817960		
	mail: claudiovernetti@hotmail.com - PEC:claudio.vernetti@pec.ordinepv.it		
Collaboratori		INGEGNERI DELLA PROVINCIA DI PAVIA DOTTOR INGENIERE CLAUDIO VERNETTI LAUREA SPECIALISTICA - SEZIONE STRUTTURE A CURA DI ING. VERNETTI CLASSE DI INGENGERIA 2017/2018	
Ing. Lorenc Cani - Albo Ingegneri Pavia n° 3666 - A			
Ing. Sarah Ballarin - Albo Ingegneri Pavia n° 3720 - A			
Il R.U.P.: : Geom. Giorgio Panseri			
Documento firmato digitalmente ai sensi dell'art. 21 del D.Lgs 82/2005 e s.m.i.			
00	11/11/2021	EMISSIONE FATTIBILITA'	2021.025-(F03) Forogramm-00.dwg
Rev.	Data	Descrizione	Nome File commessa-elaborato-revisione

PIANTA PONTE (SDF Settembre 2021)
(Scala 1:100)

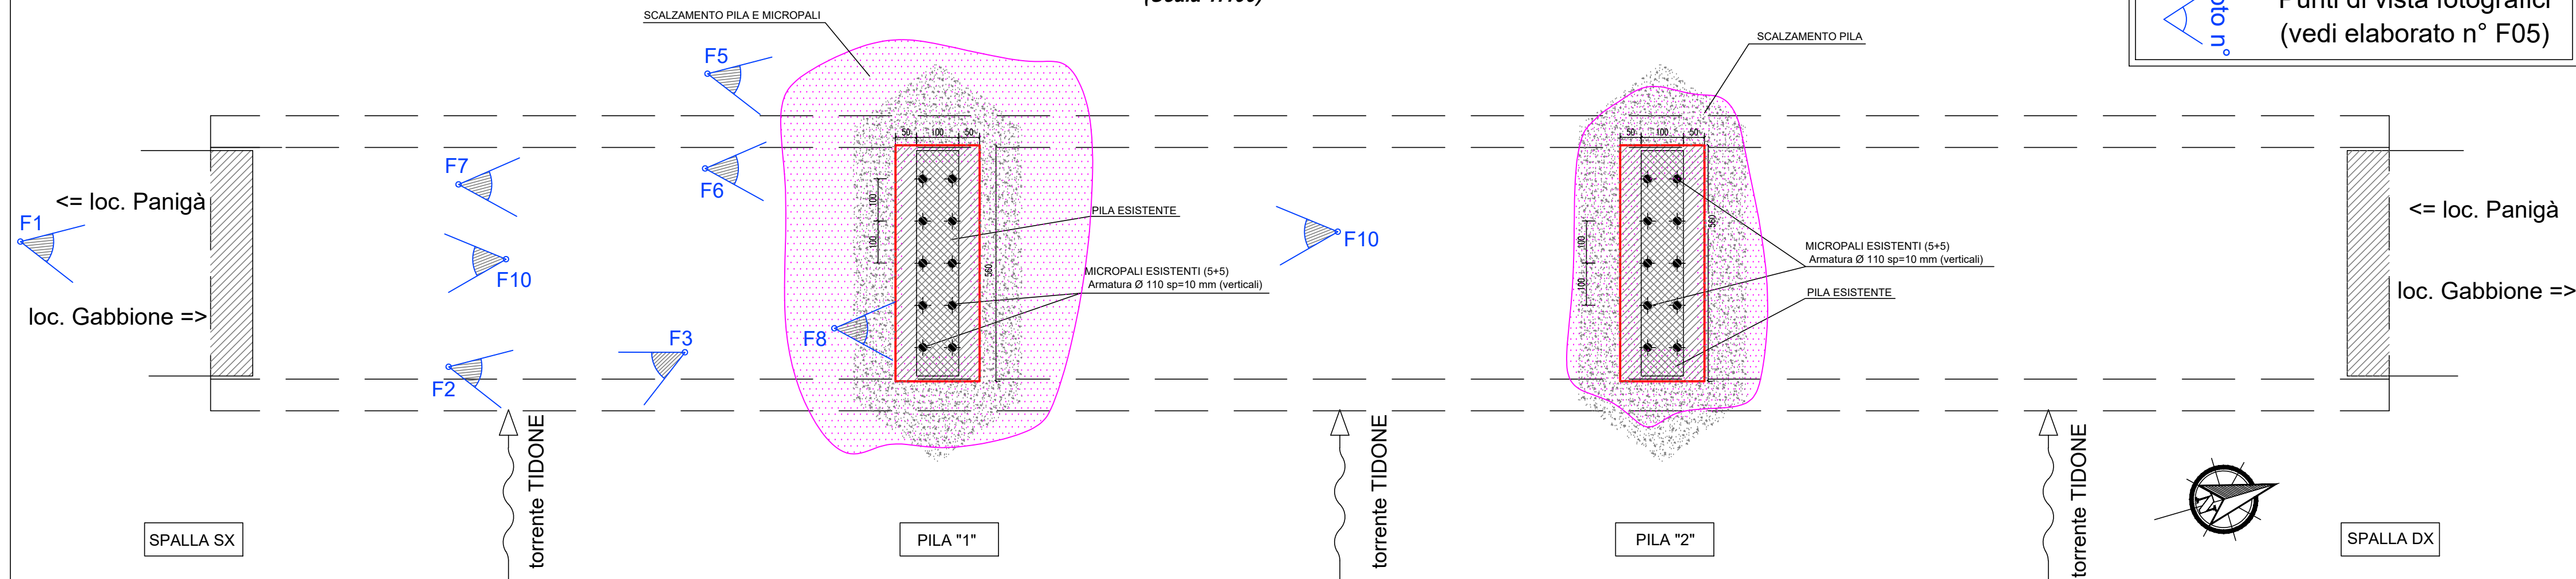


Punti di vista fotografici
(vedi elaborato n° F05)


PROSPETTO PONTE (SDF settembre 2021)
(Scala 1:100)

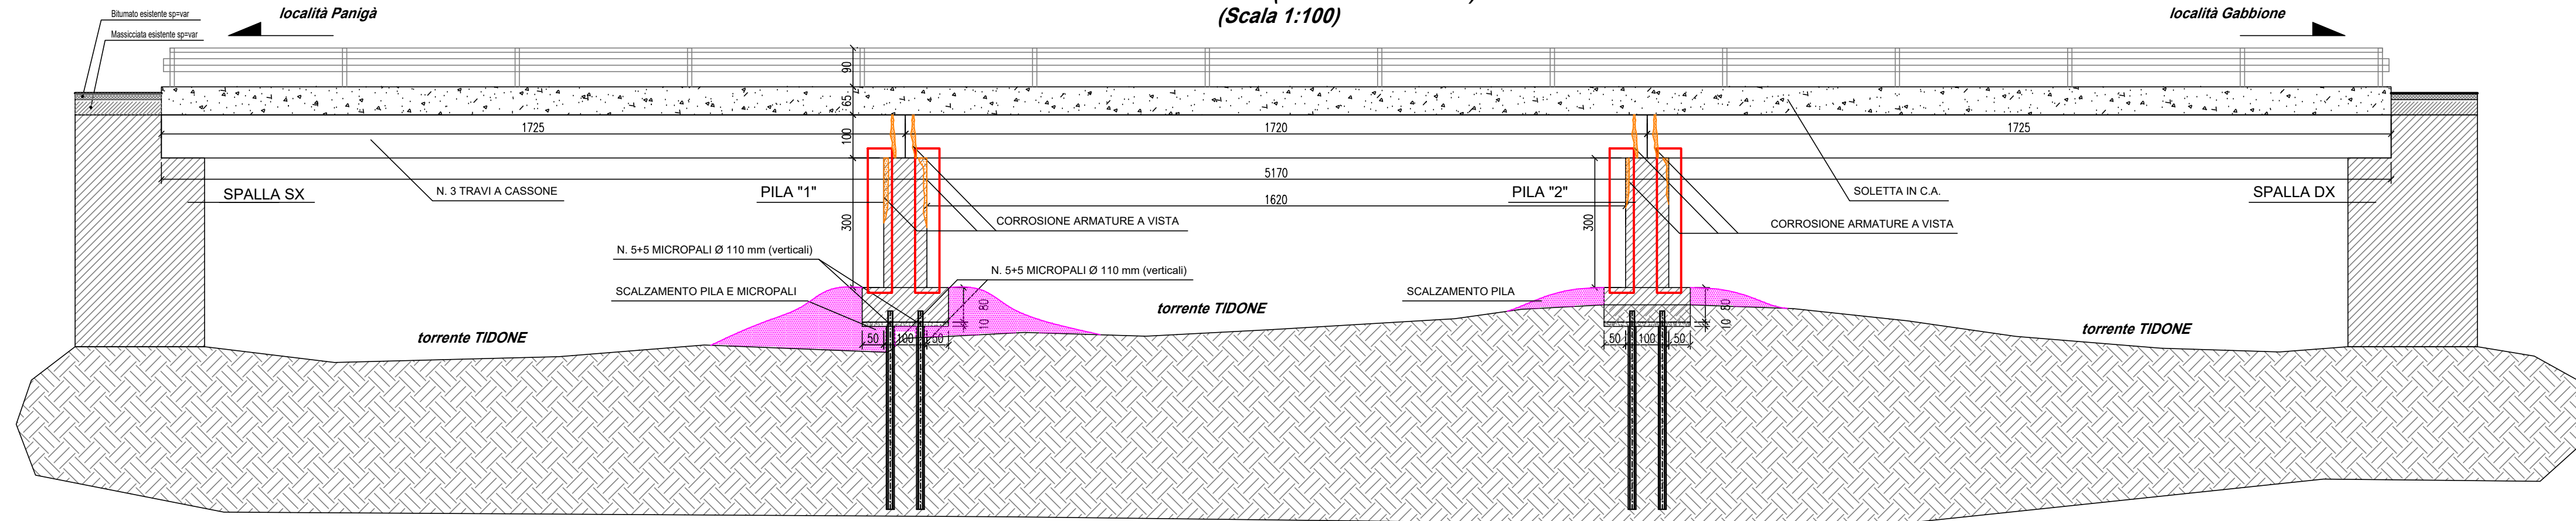


SEZIONE PILA "1" (SDF settembre 2021)
Scala 1:50

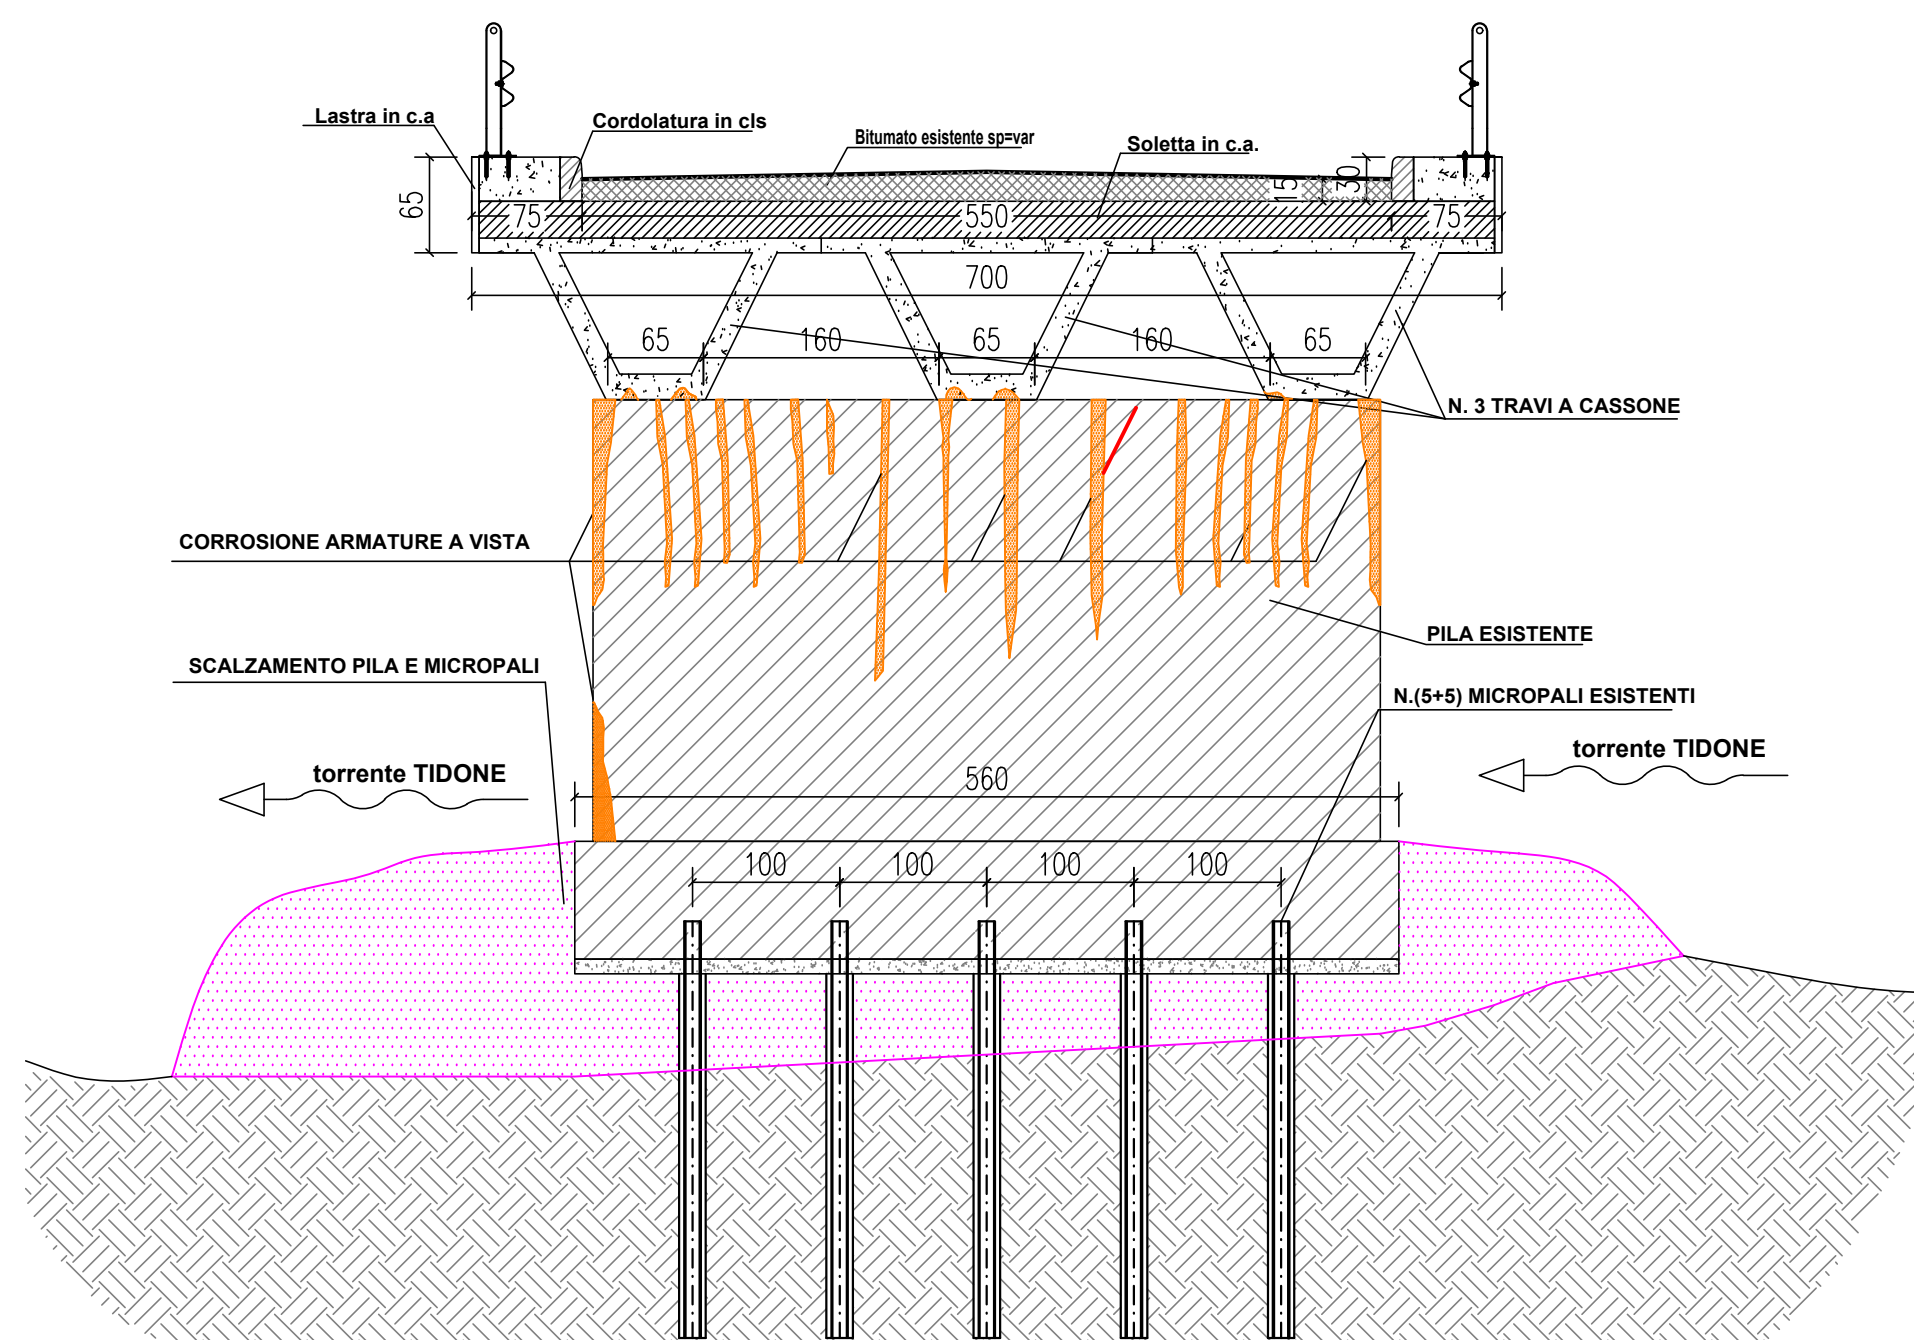

STATO DI FATTO
PIANTA PILA
Scala 1:50

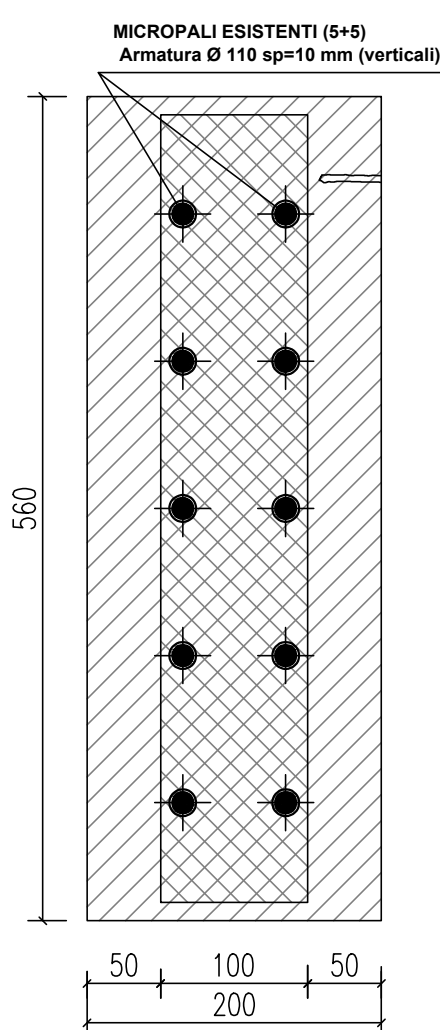

STATO DI FATTO
SEZIONE PILA
Scala 1:50

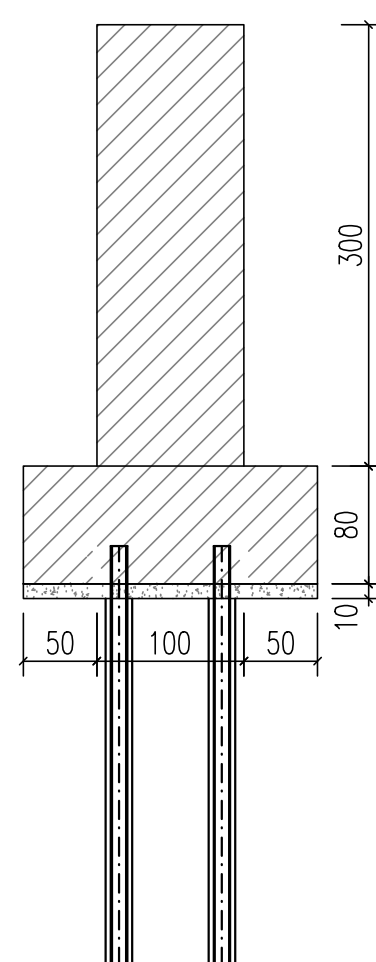

COMUNE DI ROMAGNESE (PV)

INTERVENTO DI MANUTENZIONE
STRAORDINARIA DEL PONTE SUL TORRENTE
TIDONE, IN LOCALITA' GABBIONE

STUDIO DI FATTIBILITA' TECNICO ECONOMICA

Elaborato n°:
F04

Scala: 1:100/50
Data: 11/2021
Redatto: UT/CV
Controllato: UT/CV

STATO DI FATTO
PIANTA - PROSPETTO - SEZIONI
PUNTI DI VISTA FOTOGRAFICI

PROGETTISTA E D.L.

Dott.Ing. Claudio Vernetti - Albo Ingegneri Pavia n° 2158 sez. A
via Geria n.8 - 27100 Pavia
tel/fax 0382 530640 - cell. 3393817960
mail: claudiovernetti@hotmail.com - PEC:claudio.vernetti@pec.ordineing.pv.it

Collaboratori
Ing. Lorenc Cani - Albo Ingegneri Pavia n° 3666 - A
Ing. Sarah Ballarin - Albo Ingegneri Pavia n° 3720 - A

Il R.U.P. : Geom. Giorgio Panseri

Documento firmato digitalmente ai sensi dell'art. 21 del D.Lgs 82/2005 e s.m.i.

Rev.	Data	Descrizione	Nome File
00	11/11/2021	EMISSIONE FATTIBILITA'	2021.025-(F) MASTER-00.dwg
			commessa-elaborato-revisione

AI TERMINI DI LEGGE SONO VIETATE LA RIPRODUZIONE E LA DIFFUSIONE, ANCHE PARZIALI DEL PRESENTE ELABORATO (Art.2575 e segg.Codice Civile)