



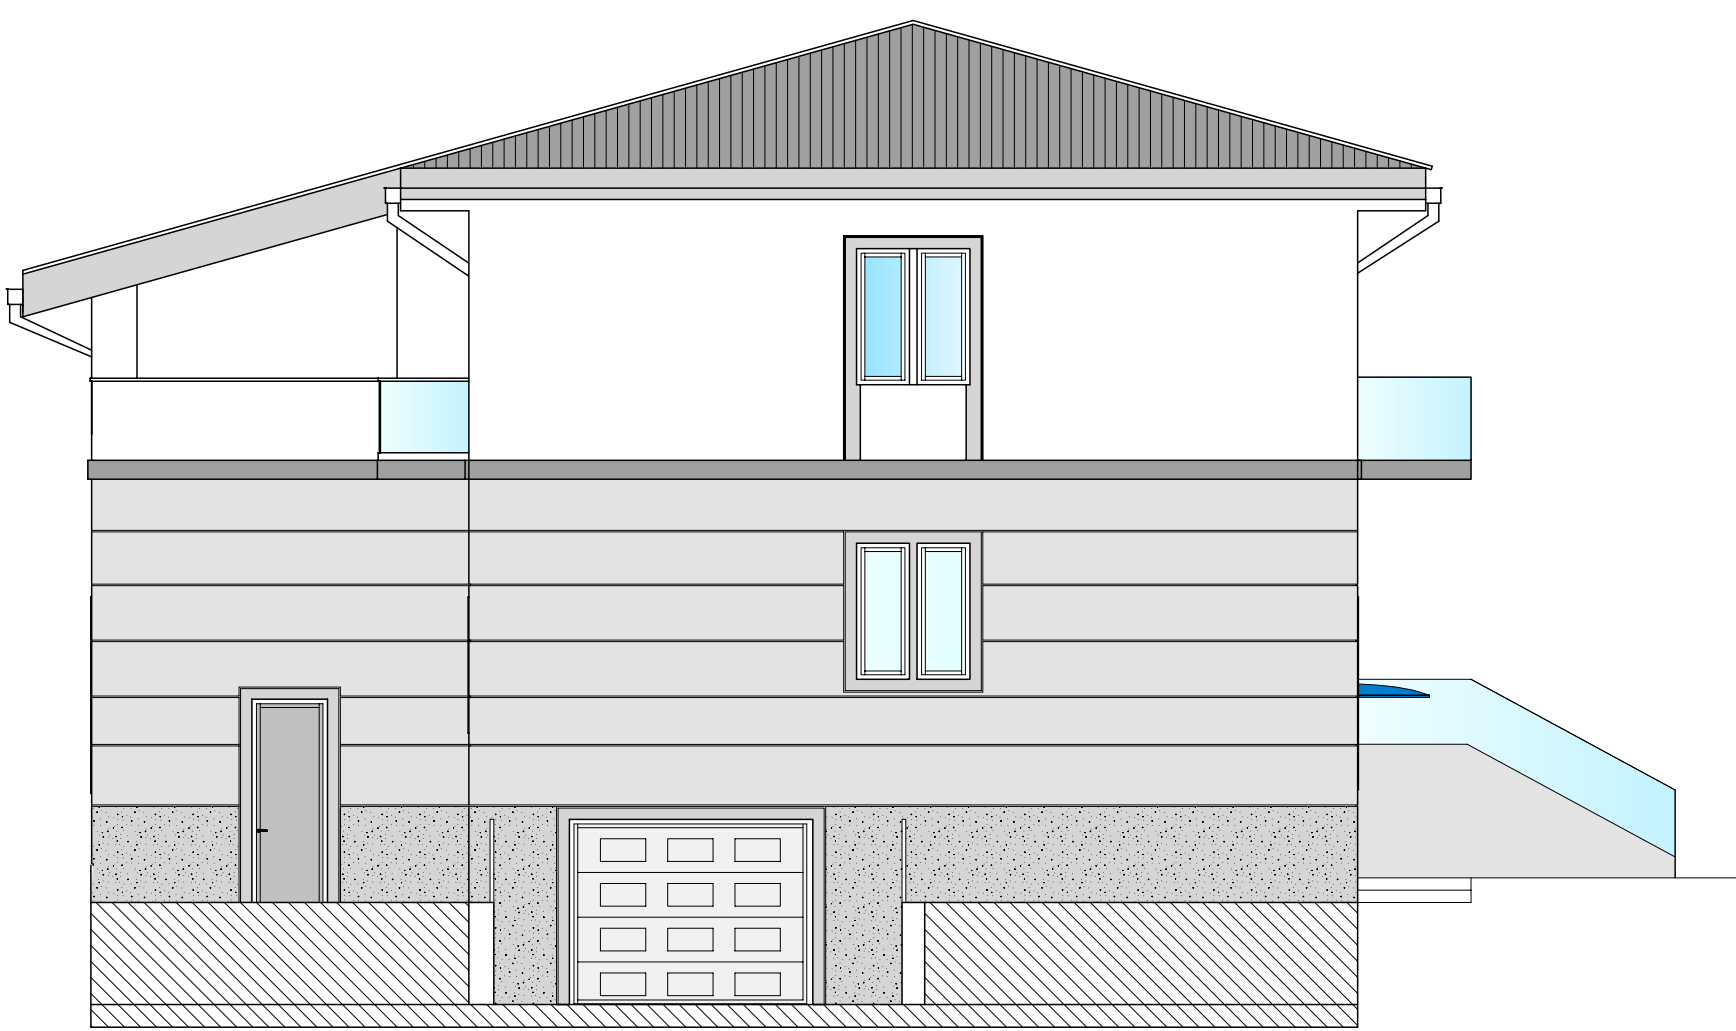


PROSPETTO NORD

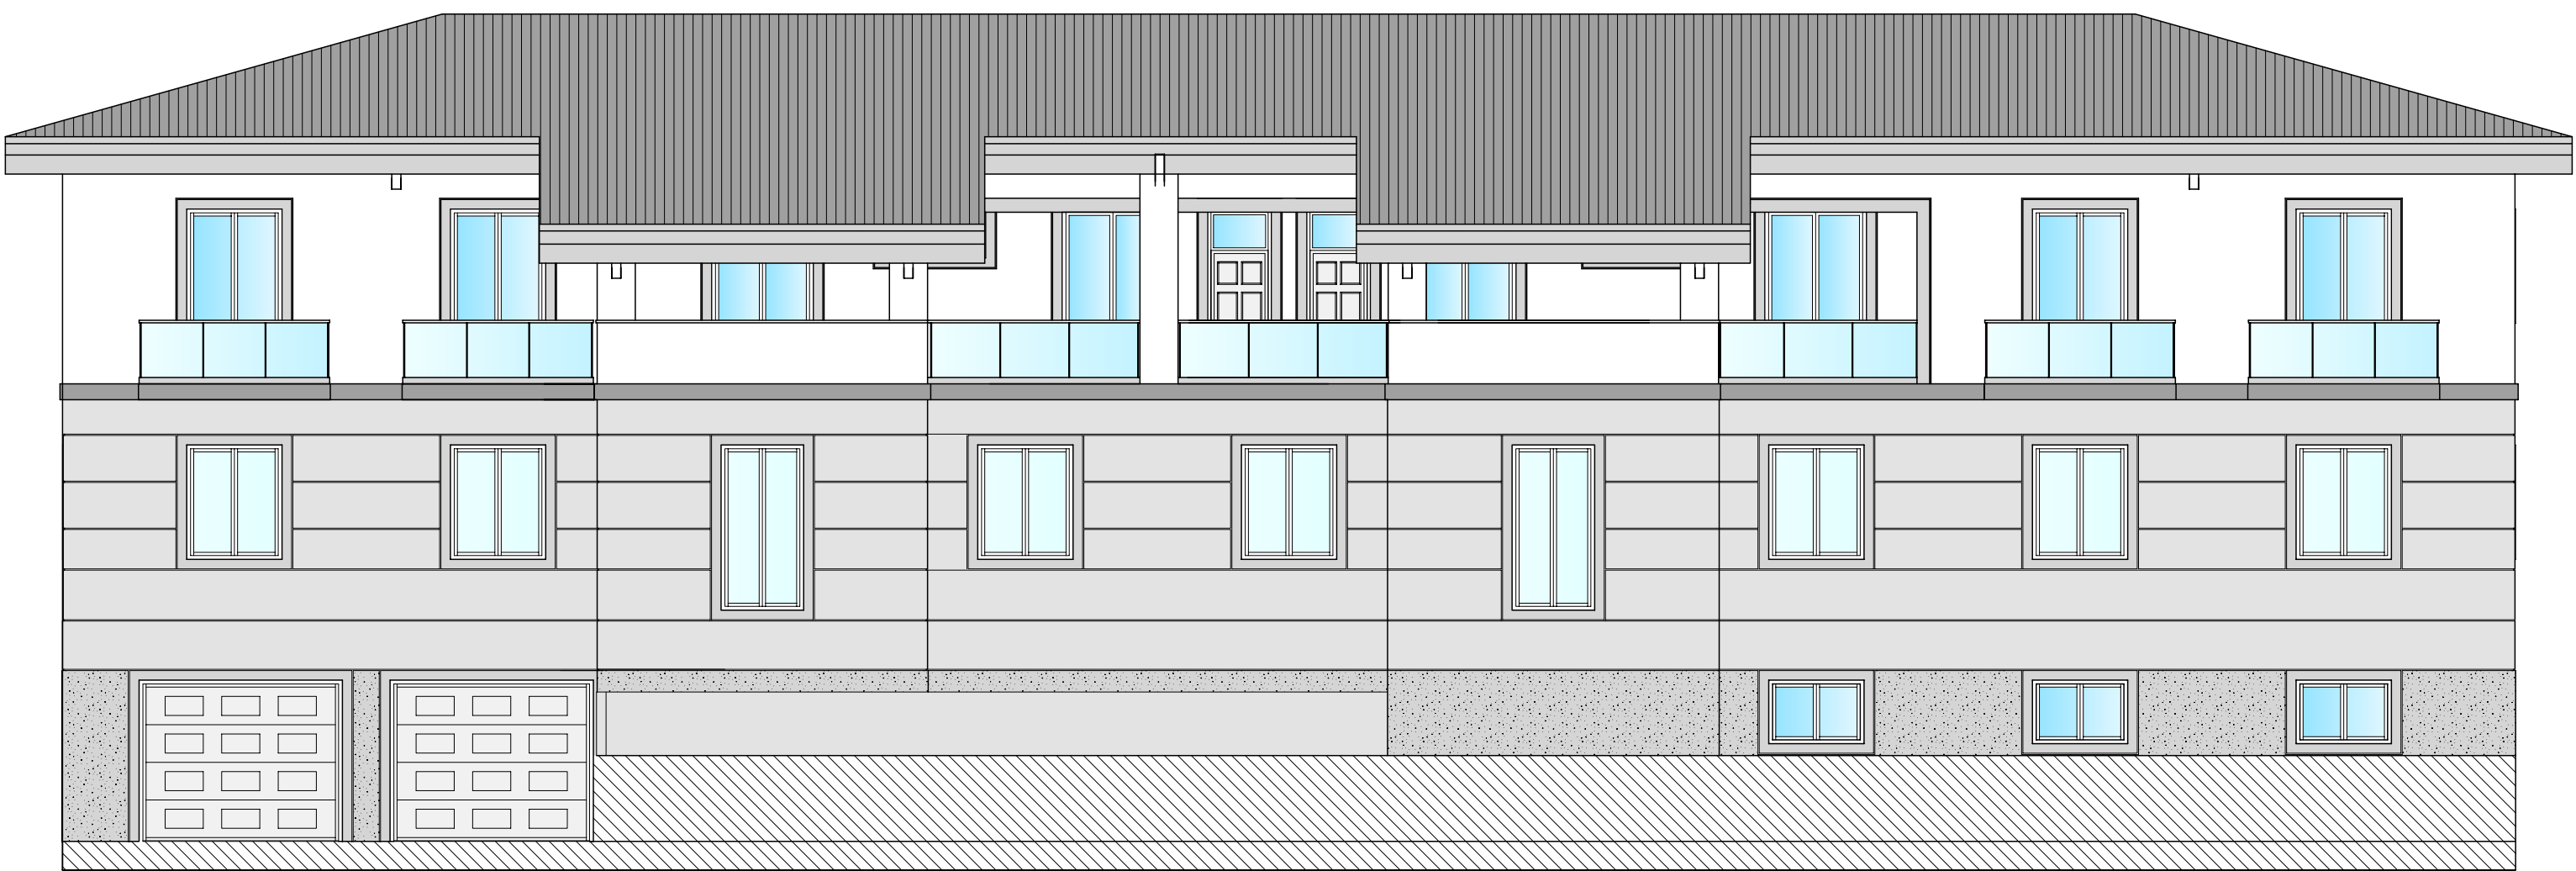

PROSPETTO EST




PROSPETTO SUD

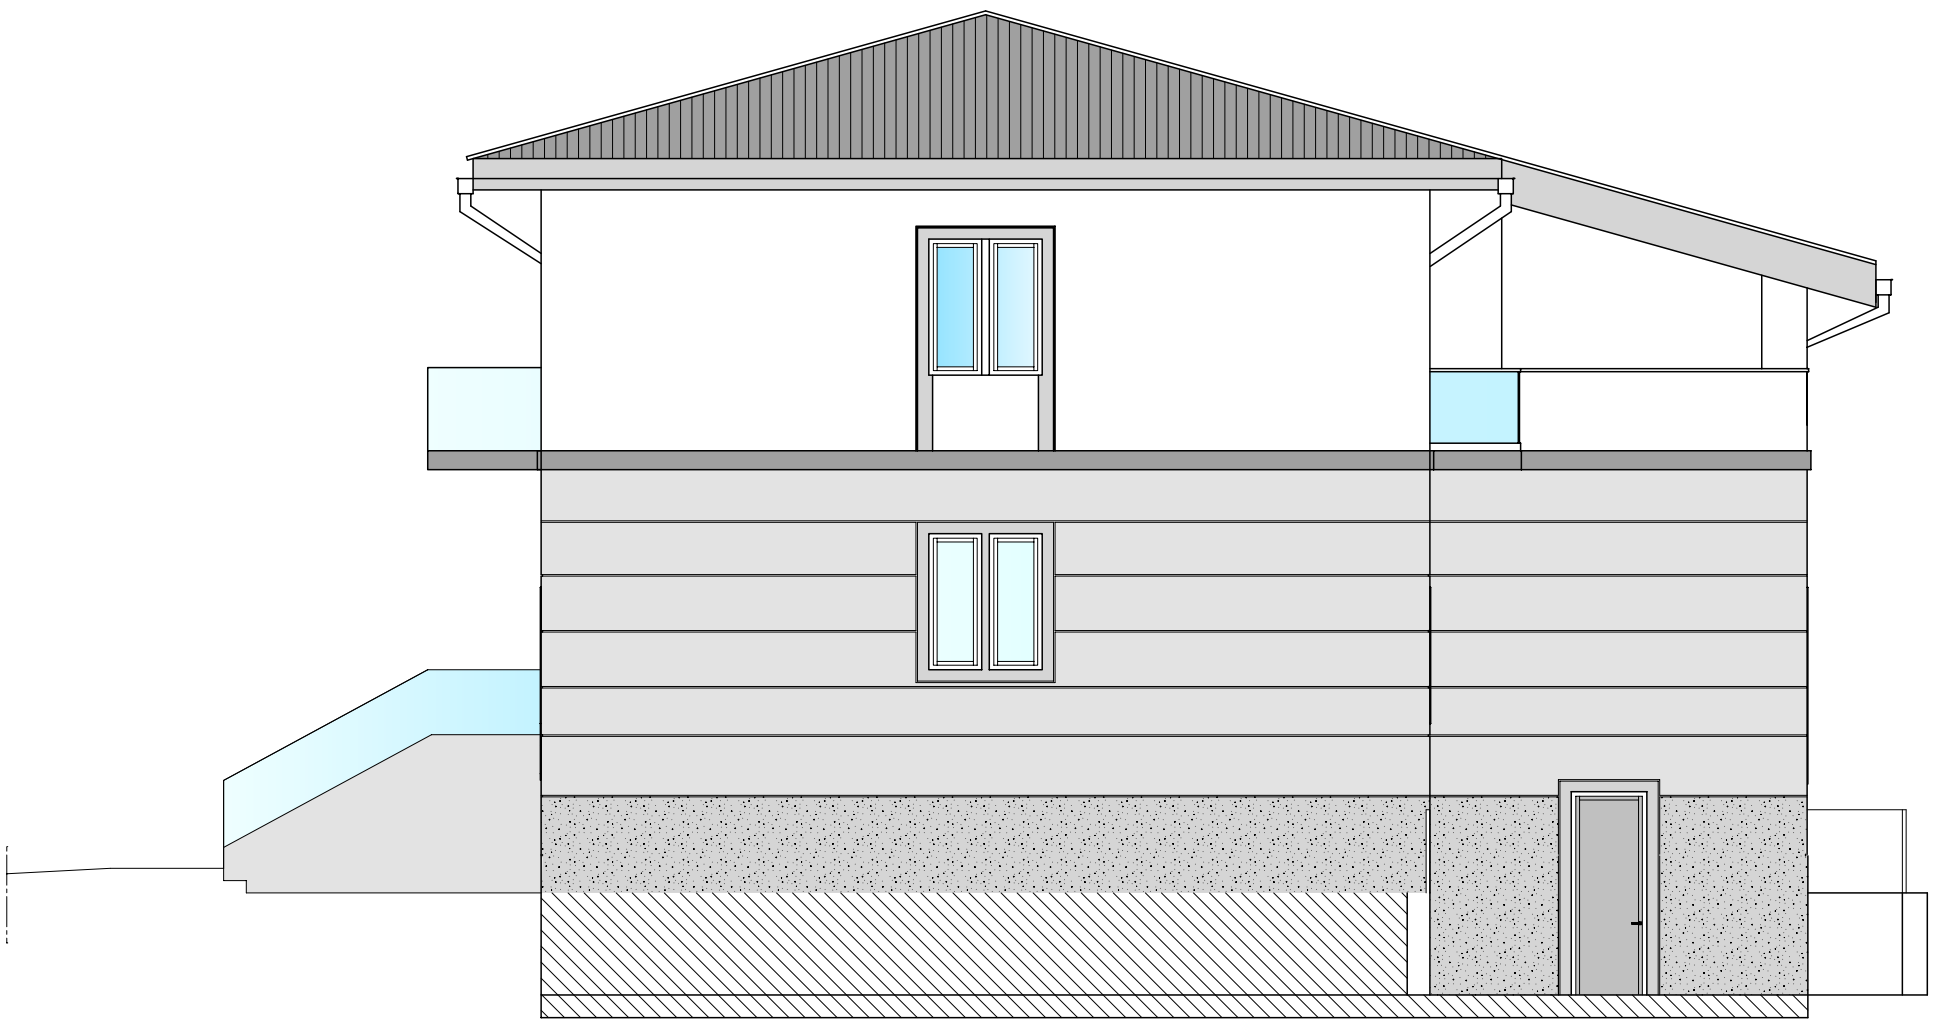

PROSPETTO OVEST

SEZIONE A - A- SCALA 1:50 - STRATIGRAFIA SOLAI. SCALA 1:15

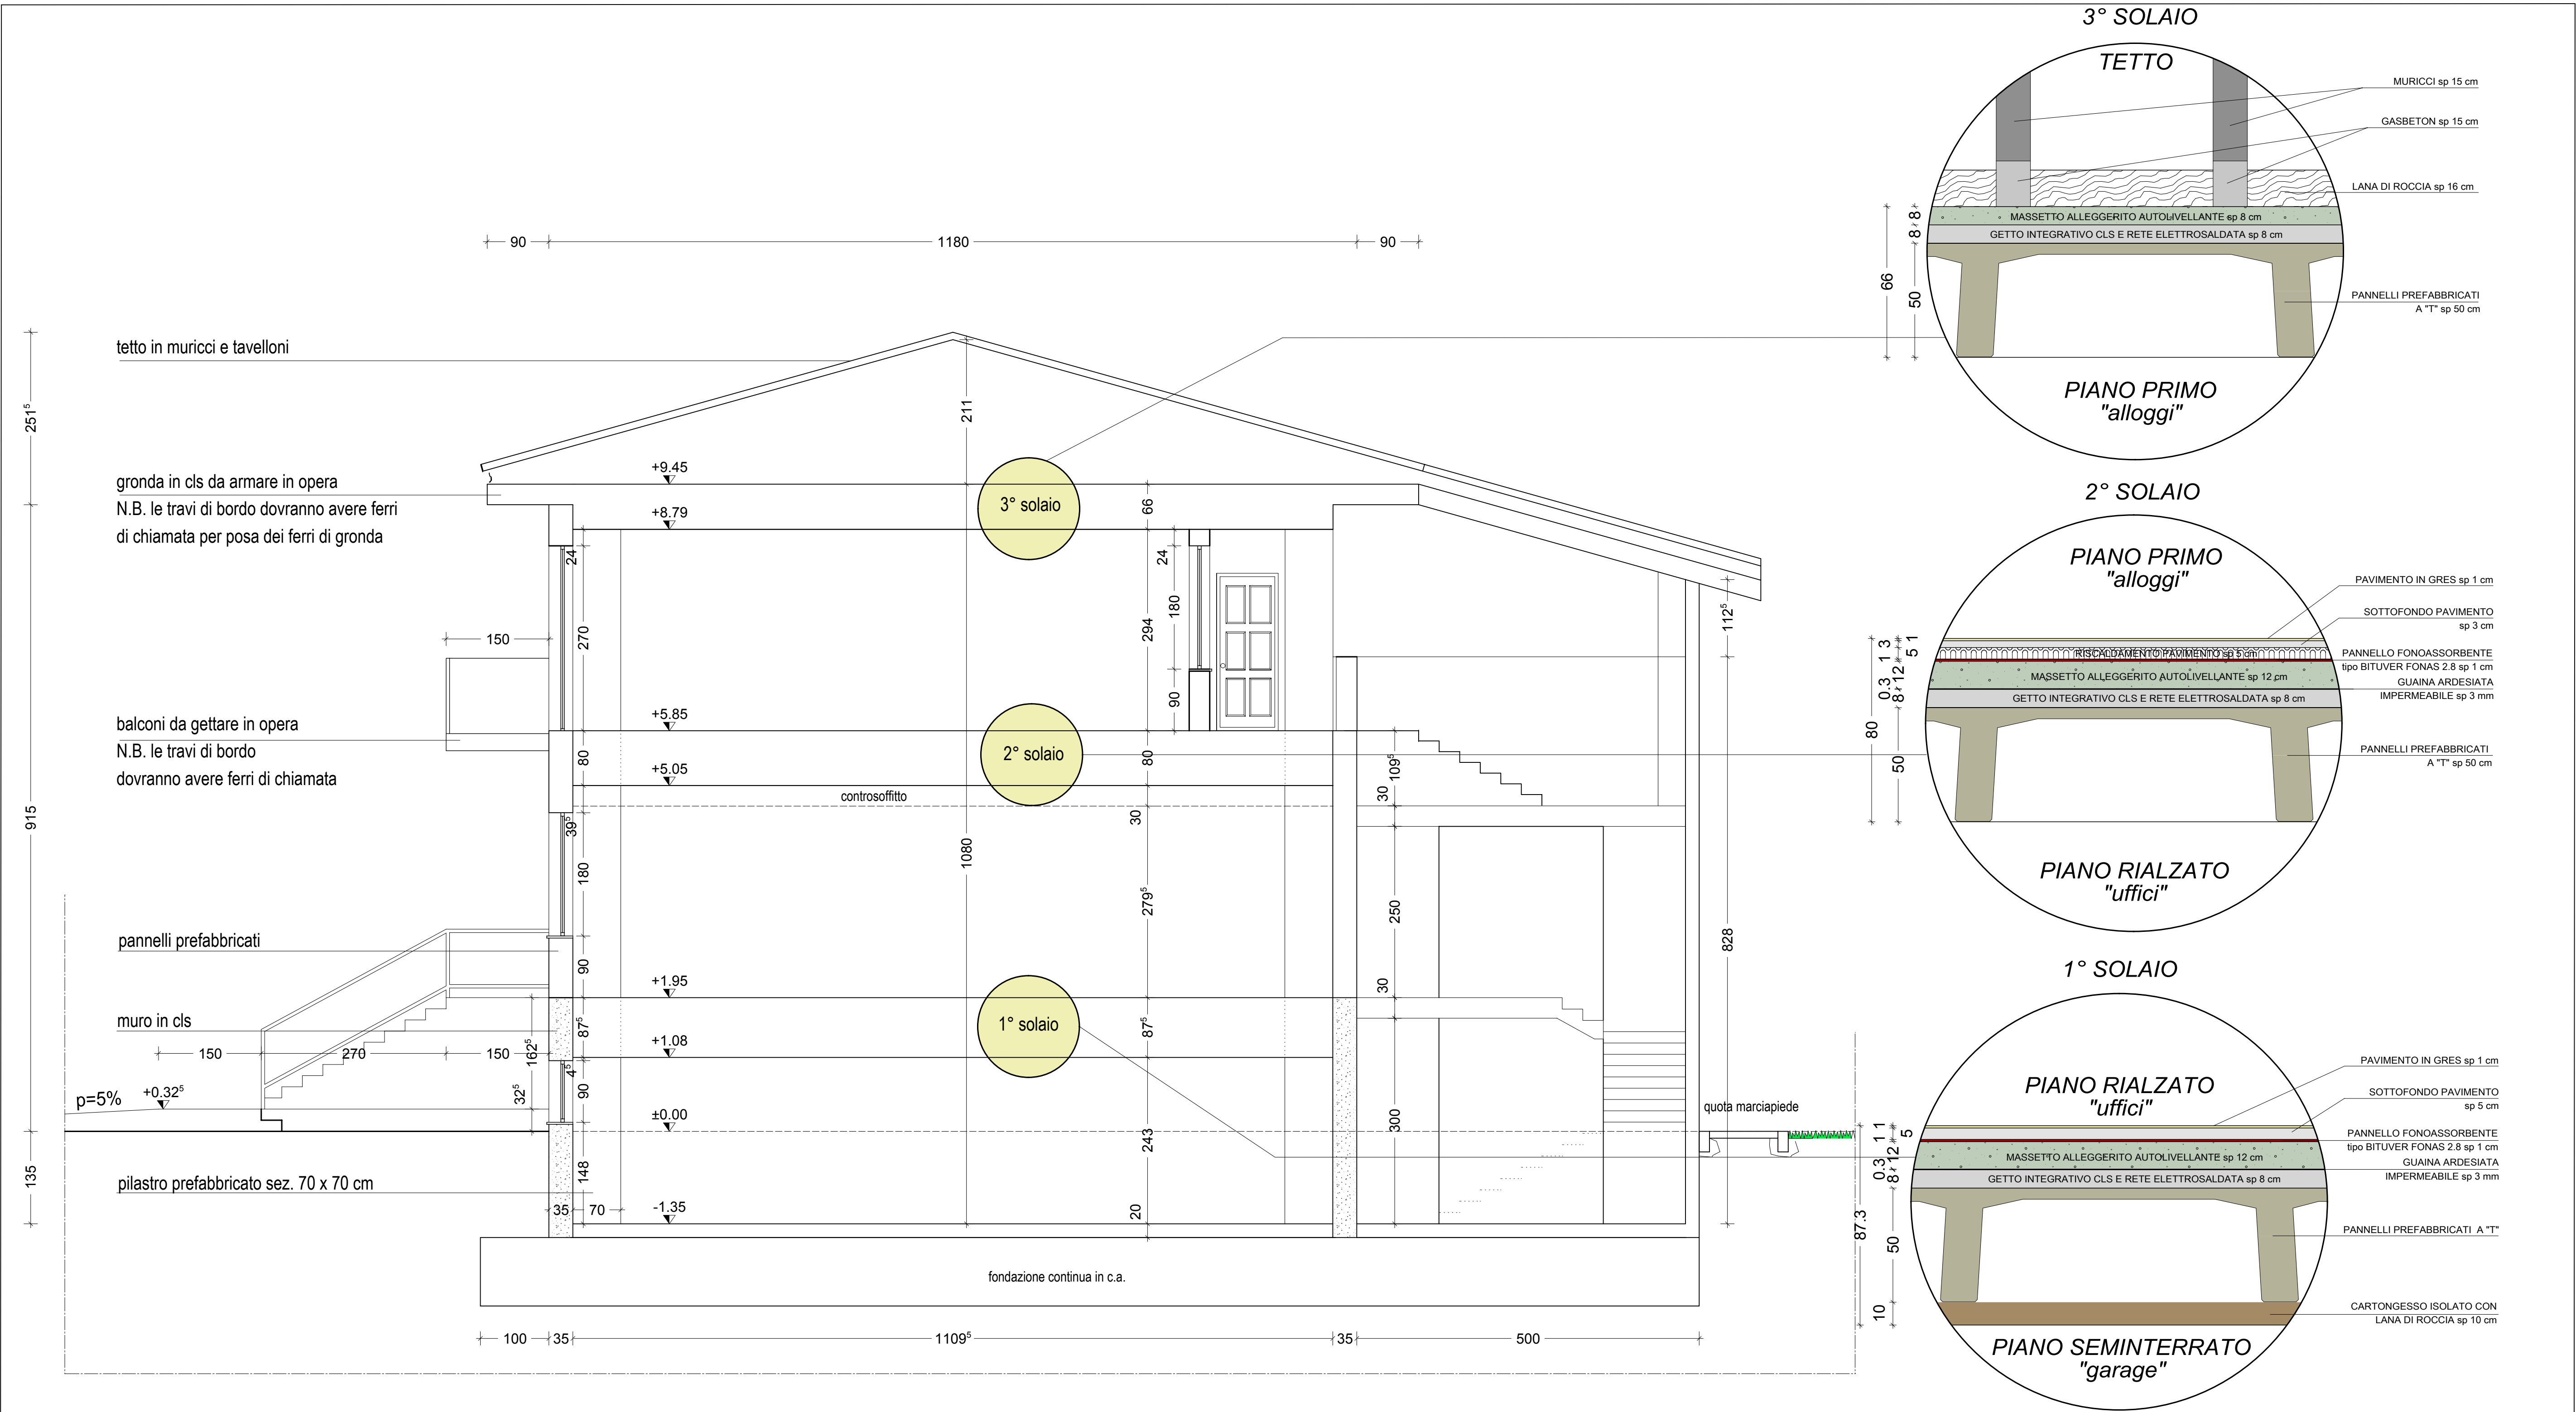

Comune di Caravaggio



Comune di Arzago d'Adda



Comune di Calvenzano



Comune di Forno San Giovanni



Comune di Misano di Gera d'Adda



Comune di Mozzanica



Regione Lombardia

ATTO INGRATIVO DELL'ACCORDO DI PROGRAMMA PER LA  
REALIZZAZIONE DELLA NUOVA CASERMA DEI CARABINIERI  
NEL COMUNE DI CARAVAGGIO.  
ALLEGATO D4 PROSPETTI E SEZIONE