


NB:
 SI SEGNALE CHE LE POSIZIONI DEI MANUFATTI SONO INDICATIVE E VERRANNO
 CONFERMATE E/O LEGGERMENTE MODIFICATE SOLO IN FASE ESECUTIVA

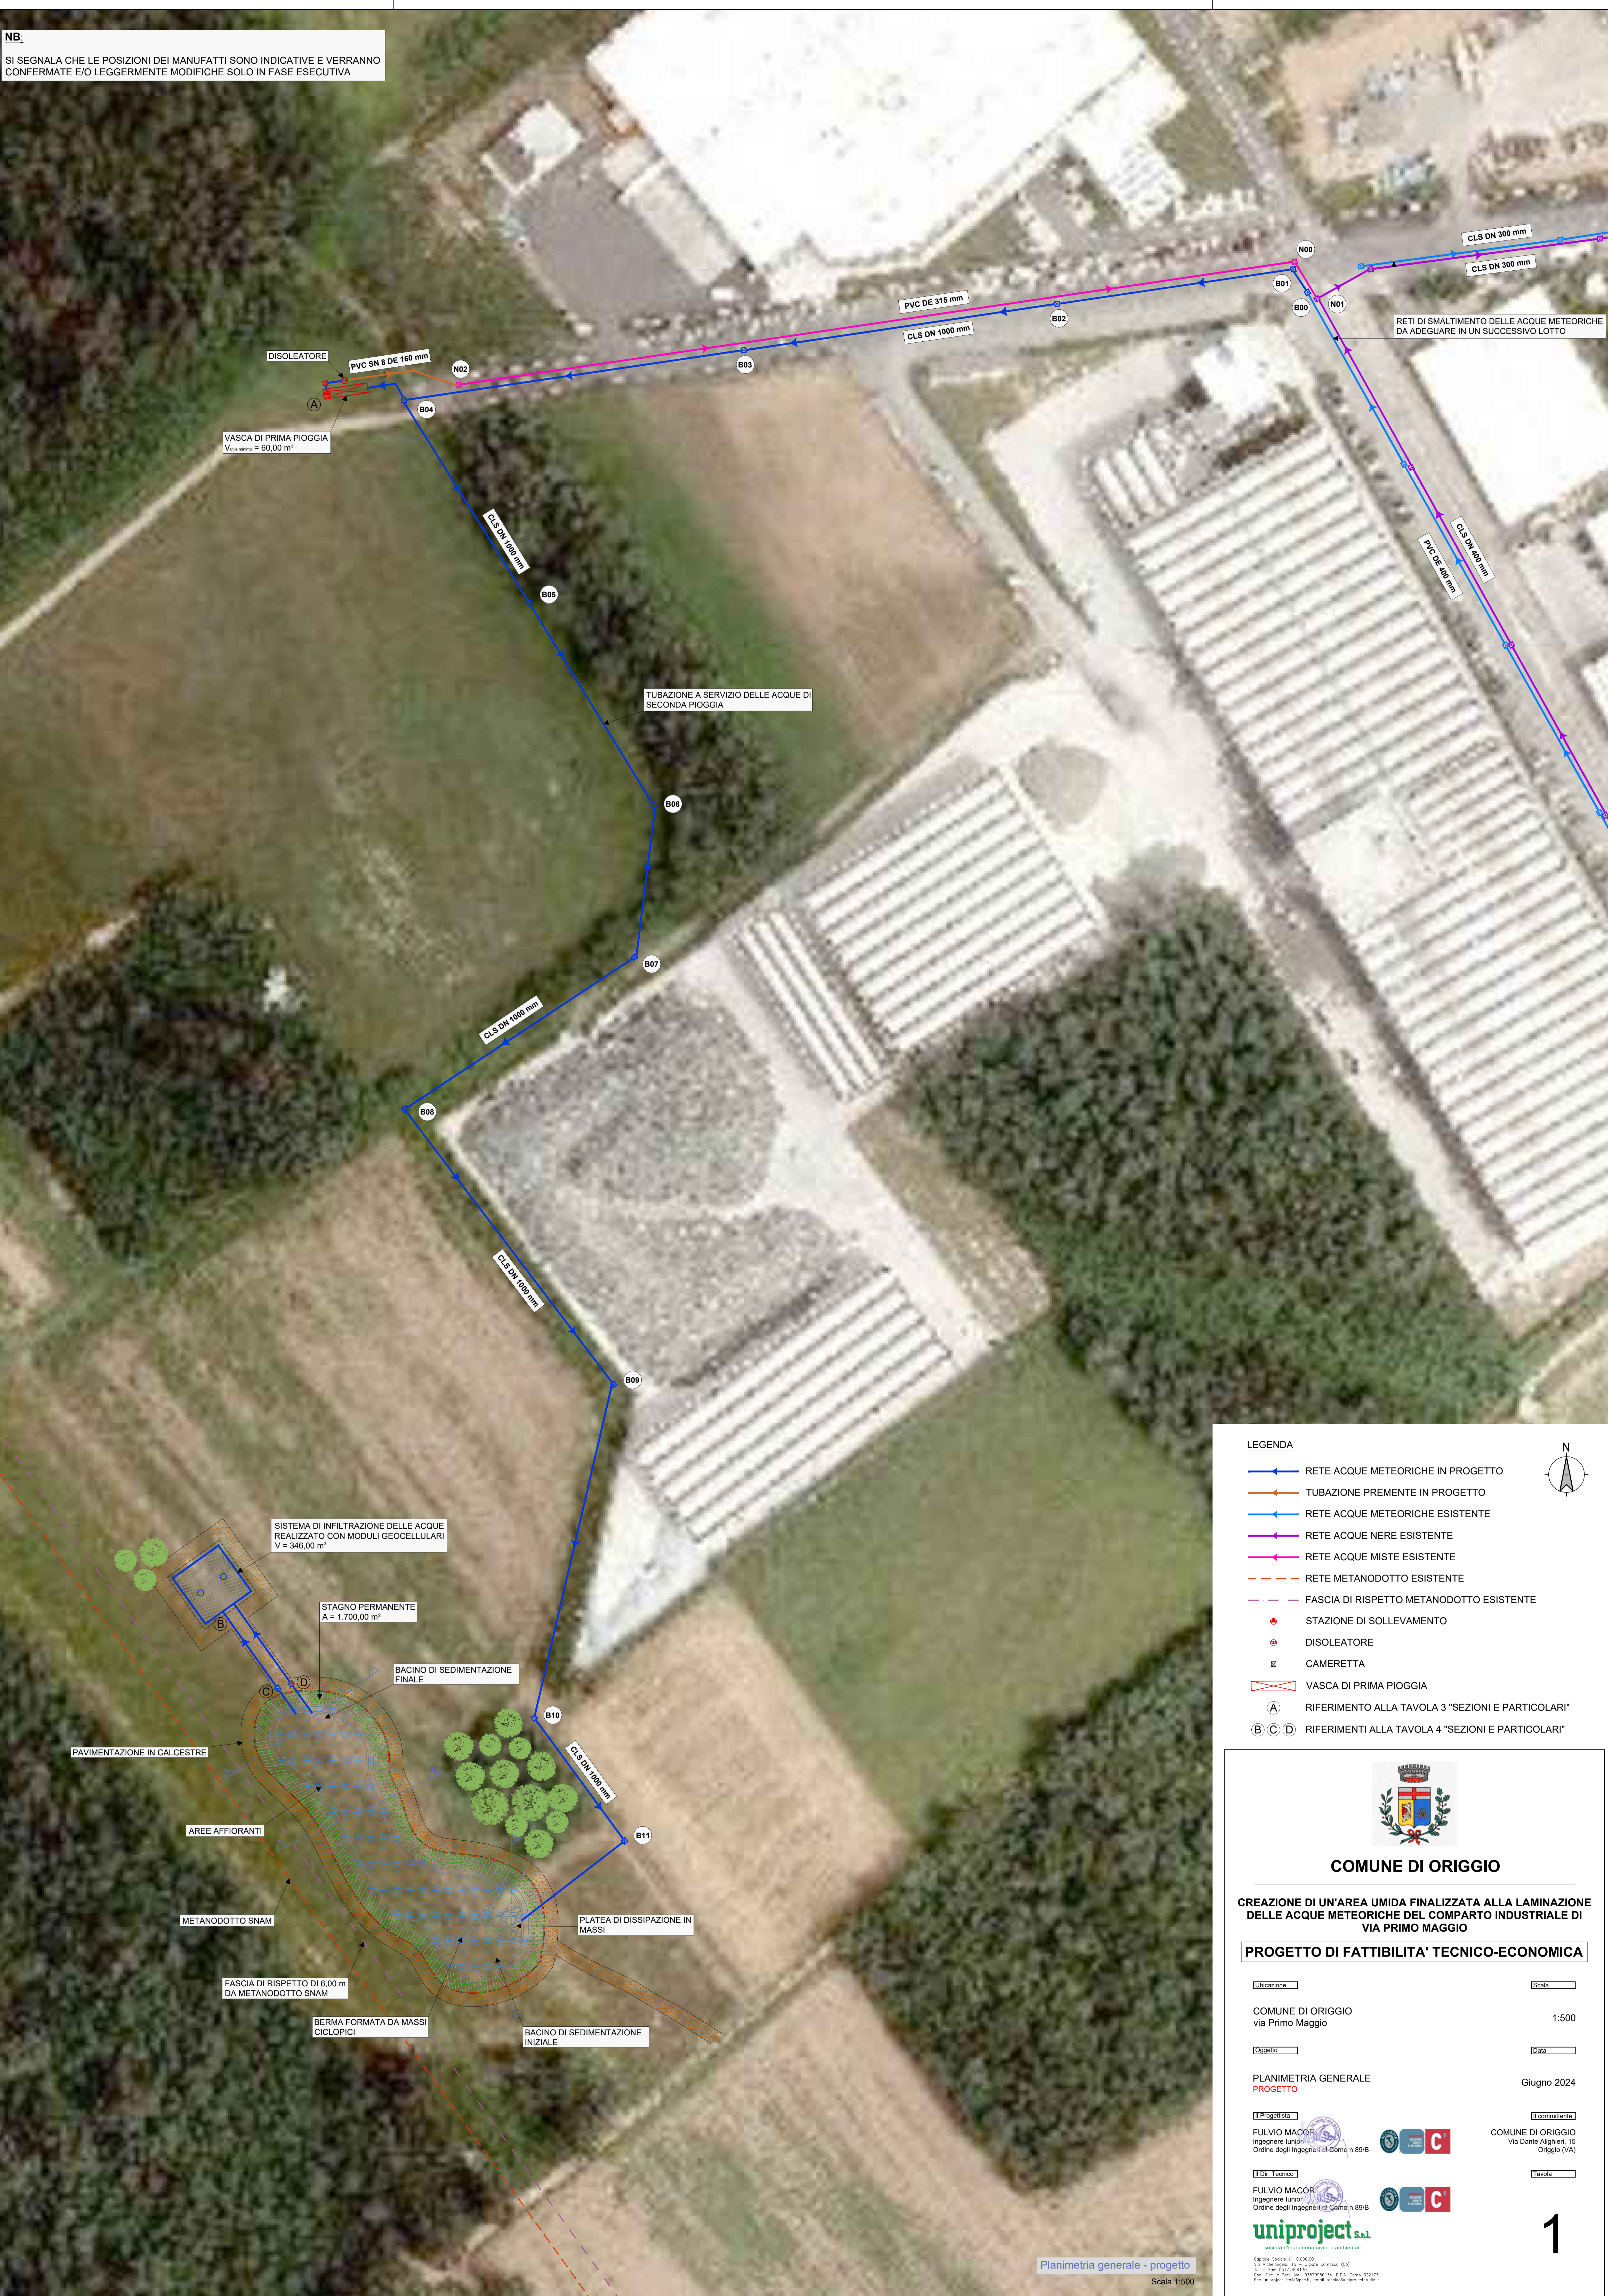

- LEGENDA**
- RETE ACQUE METEORICHE IN PROGETTO
 - TUBAZIONE PREMENTE IN PROGETTO
 - RETE ACQUE METEORICHE ESISTENTE
 - RETE ACQUE NERE ESISTENTE
 - RETE ACQUE MISTE ESISTENTE
 - RETE METANODOTTO ESISTENTE
 - FASCIA DI RISPETTO METANODOTTO ESISTENTE
 - STAZIONE DI SOLLEVAMENTO
 - ⊕ DISOLEATORE
 - ⊗ CAMERETTA
 - ▭ VASCA DI PRIMA PIOGGIA
 - (A) RIFERIMENTO ALLA TAVOLA 3 "SEZIONI E PARTICOLARI"
 - (B) (C) (D) RIFERIMENTI ALLA TAVOLA 4 "SEZIONI E PARTICOLARI"



COMUNE DI ORIGGIO

**CREAZIONE DI UN'AREA UMIDA FINALIZZATA ALLA LAMINAZIONE
 DELLE ACQUE METEORICHE DEL COMPARTO INDUSTRIALE DI
 VIA PRIMO MAGGIO**

PROGETTO DI FATTIBILITA' TECNICO-ECONOMICA

Ubicazione	Scala
COMUNE DI ORIGGIO via Primo Maggio	1:500
Oggetto	Data
PLANIMETRIA GENERALE PROGETTO	Giugno 2024
Il Progettista	Il Committente
FULVIO MACOR Ingegnere Juniores Ordine degli Ingegneri di Como n.89/B	COMUNE DI ORIGGIO Via Dante Alighieri, 15 Origgio (VA)
Il Dir. Tecnico	Tavola
FULVIO MACOR Ingegnere Juniores Ordine degli Ingegneri di Como n.89/B	

